


Экспликация помещений 9 этажа Секция № 2			
Номер помещ.	Наименование	Площадь помещ., м²	Общая площадь помещ., м²
Помещение II (места общего пользования)			
1	Лестничная клетка	10.1	43.1
2	Лестнично-лифтовой холл	21.4	
3	Коридор	4.3	
4	Коридор	7.3	
Квартира № 93			
1	Прихожая	5.0	29.3
2	Жилая	15.2	
3	Кухня-ниша	5.4	
4	Санузел	3.7	
5	Лоджия (k=1/k=0.5)	2.3/1.2	31.6/30.5
Квартира № 94			
1	Прихожая	6.4	101.8
2	Коридор	3.0	
3	Жилая	13.0	
4	Санузел	3.9	
5	Кухня-столовая	37.5	
6	Коридор	6.8	
7	Жилая	14.3	
8	Жилая	13.3	
9	Санузел	3.6	
10	Лоджия (k=1/k=0.5)	2.6/1.3	104.4/103.1
Квартира № 95			
1	Прихожая	3.2	39.6
2	Санузел	3.6	
3	Жилая	12.8	
4	Кухня-столовая	20.0	
5	Балкон (k=1/k=0.3)	5.1/1.5	44.7/41.1
Квартира № 96			
1	Прихожая	4.6	36.0
2	Санузел	3.8	
3	Жилая	11.6	
4	Кухня-столовая	16.0	
5	Лоджия (k=1/k=0.5)	4.4/2.2	40.4/38.2
Квартира № 97			
1	Прихожая	4.1	39.0
2	Жилая	18.1	
3	Санузел	3.4	
4	Кухня-столовая	13.4	
5	Балкон (k=1/k=0.3)	3.0/0.9	48.1/43.0
6	Лоджия (k=1/k=0.5)	6.1/3.1	
Квартира № 98			
1	Прихожая	4.3	34.6
2	Санузел	3.4	
3	Жилая	10.6	
4	Кухня-столовая	16.3	
5	Балкон (k=1/k=0.3)	9.0/2.7	43.6/37.3

Экспликация помещений 9 этажа Секция № 3			
Номер помещ.	Наименование	Площадь помещ., м²	Общая площадь помещ., м²
Помещение III (места общего пользования)			
1	Лестничная клетка	10.3	41.9
2	Лестнично-лифтовой холл	26.1	
3	Коридор	5.5	
Квартира № 146			
1	Прихожая	7.9	67.4
2	Кухня-столовая	27.0	
3	Жилая	13.0	
4	Санузел	4.3	
5	Жилая	13.7	
6	Уютель	1.5	77.8/70.5
7	Балкон (k=1/k=0.3)	7.0/2.1	
8	Балкон (k=1/k=0.3)	3.4/1.0	
Квартира № 147			
1	Прихожая	4.9	38.0
2	Кухня-столовая	16.0	
3	Жилая	13.3	
4	Санузел	3.8	
5	Лоджия (k=1/k=0.5)	3.5/1.8	41.5/39.8
Квартира № 148			
1	Прихожая	2.9	40.0
2	Кухня-столовая	22.6	
3	Жилая	11.0	
4	Санузел	3.5	
5	Балкон (k=1/k=0.3)	0.9/0.3	46.8/43.3
6	Лоджия (k=1/k=0.5)	5.9/3.0	
Квартира № 149			
1	Прихожая	4.1	54.2
2	Кухня-столовая	21.4	
3	Жилая	11.9	
4	Жилая	12.9	
5	Санузел	3.9	
6	Балкон (k=1/k=0.3)	13.3/4.0	68.4/58.5
7	Балкон (k=1/k=0.3)	0.9/0.3	
Квартира № 150			
1	Прихожая	4.1	36.7
2	Санузел	3.4	
3	Жилая	12.9	
4	Кухня-столовая	16.3	
5	Балкон (k=1/k=0.3)	0.9/0.3	40.3/38.4
6	Лоджия (k=1/k=0.5)	2.7/1.4	
Квартира № 151			
1	Прихожая	5.7	44.3
2	Жилая	15.0	
3	Санузел	3.2	
4	Кухня-столовая	20.4	
5	Балкон (k=1/k=0.3)	2.4/0.7	50.0/46.0
6	Балкон (k=1/k=0.3)	3.3/1.0	

Экспликация помещений 9 этажа Секция № 4			
Номер помещ.	Наименование	Площадь помещ., м²	Общая площадь помещ., м²
Помещение IV (места общего пользования)			
1	Лестничная клетка	10,2	45,6
2	Лестнично-лифтовой холл	15,1	
3	Коридор	2,8	
4	Коридор	17,5	
Квартира № 207			
1	Прихожая	5,6	44,0
2	Кухня-столовая	20,1	
3	Санузел	3,2	
4	Жилая	15,1	
5	Балкон (k=1/k=0.3)	3,2/1,0	49,5/45,7
6	Балкон (k=1/k=0.3)	2,3/0,7	
Квартира № 208			
1	Прихожая	4,8	37,4
2	Кухня-столовая	17,7	
3	Жилая	11,2	
4	Санузел	3,7	
5	Балкон (k=1/k=0.3)	4,5/1,4	41,9/38,8
Квартира № 209			
1	Прихожая	3,3	29,1
2	Жилая	17,4	
3	Кухня-ниша	4,6	
4	Санузел	3,8	
5	Балкон (k=1/k=0.3)	2,4/0,7	31,5/29,8
Квартира № 210			
1	Прихожая	3,1	35,3
2	Санузел	3,6	
3	Жилая	11,8	
4	Кухня-столовая	16,8	
5	Балкон (k=1/k=0.3)	4,5/1,4	39,8/36,7
Квартира № 211			
1	Прихожая	3,8	36,4
2	Кухня-столовая	18,7	
3	Жилая	10,5	
4	Санузел	3,4	
5	Балкон (k=1/k=0.3)	7,1/2,1	43,5/38,5
Квартира № 212			
1	Прихожая	3,9	35,8
2	Санузел	3,4	
3	Жилая	15,0	
4	Кухня-столовая	18,6	
5	Балкон (k=1/k=0.3)	9,0/2,7	44,8/38,5
Квартира № 213			
1	Прихожая	2,4	37,6
2	Кухня-столовая	20,7	
3	Санузел	3,3	
4	Жилая	11,2	
5	Балкон (k=1/k=0.3)	8,6/2,6	46,2/40,2

Экспликация помещений 9 этажа			
Секция № 5			
Номер помещ.	Наименование	Площадь помещ., м²	Общая площадь помещ., м²
Помещение V (места общего пользования)			
1	Лестничная клетка	10.2	46.3
2	Лестнично-лифтовой холл	23.0	
3	Коридор	7.5	
4	Коридор	5.6	
Квартира № 268			
1	Прихожая	3.9	34.8
2	Кухня-столовая	17.6	
3	Жилая	9.9	
4	Санузел	3.4	
5	Лоджия (k=1/k=0.5)	3.1/1.6	37.9/36.4
Квартира № 269			
1	Прихожая	3.9	38.7
2	Жилая	13.3	
3	Санузел	3.4	
4	Кухня-столовая	18.1	
5	Лоджия (k=1/k=0.5)	3.3/1.7	44.9/41.3
6	Балкон (k=1/k=0.3)	2.9/0.9	
Квартира № 270			
1	Прихожая	3.9	37.1
2	Кухня-столовая	16.2	
3	Жилая	13.7	
4	Санузел	3.3	
5	Лоджия (k=1/k=0.5)	3.0/1.5	40.1/38.6
Квартира № 271			
1	Прихожая	3.9	40.7
2	Санузел	3.4	
3	Жилая	13.7	
4	Кухня-столовая	19.7	
5	Балкон (k=1/k=0.3)	2.7/0.8	43.4/41.5
Квартира № 272			
1	Прихожая	3.9	41.2
2	Кухня-столовая	20.2	
3	Жилая	13.6	
4	Санузел	3.5	
5	Балкон (k=1/k=0.3)	2.7/0.8	43.9/42.0
Квартира № 273			
1	Прихожая	4.1	40.9
2	Жилая	26.7	
3	Кухня-ниша	4.8	
4	Санузел	5.3	
5	Лоджия (k=1/k=0.5)	4.2/2.2	45.2/43.1
Квартира № 274			
1	Прихожая	4.3	51.6
2	Кухня-столовая	17.3	
3	Жилая	15.0	
4	Жилая	11.6	
5	Санузел	3.4	
6	Балкон (k=1/k=0.3)	8.0/2.4	63.7/55.9
7	Балкон (k=1/k=0.3)	0.9/0.3	
8	Лоджия (k=1/k=0.5)	3.2/1.6	

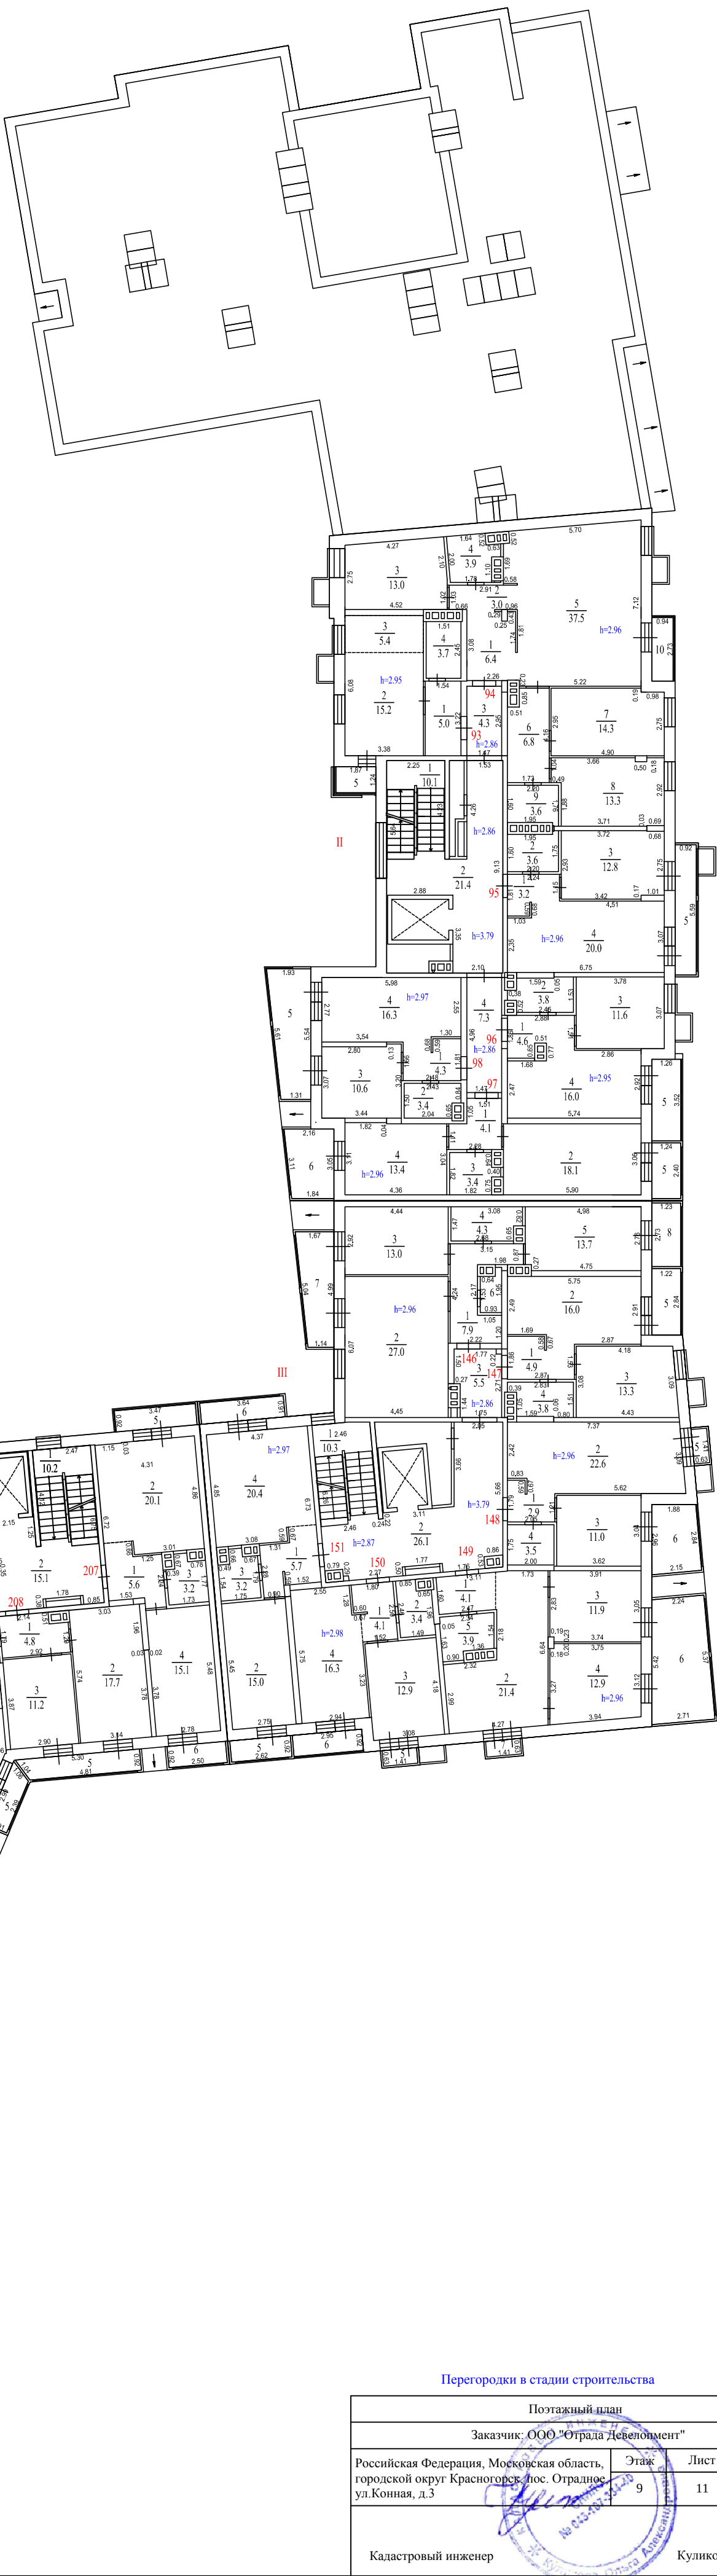

Перегородки в стадии строительства

Потажный план			
Заказчик: ООО "Отрада Девелопмент"			
Российская Федерация, Московская область, городской округ Красногорск, пос. Отрадное, ул. Кошная, д.3	Этаж	Лист	Листов
	9	11	15
Кадастровый инженер		Куликова О.А.	