


Экспликация помещений 5 этажа Секция № 1			
Номер помещ.	Наименование	Площадь помещ., м²	Общая площадь помещ., м²
Помещение I (места общего пользования)			
1	Лестничная клетка	10.2	45.4
2	Лестнично-лифтовой холл	18.3	
3	Коридор	9.2	
4	Коридор	7.7	
Квартира № 23			
1	Прихожая	5.3	68.1
2	Кухня-столовая	21.3	
3	Жилая	14.3	
4	Жилая	11.5	
5	Жилая	11.3	
6	Туалет	1.5	
7	Санузел	2.9	
8	Балкон (k=1/k=0.3)	4.2/1.3	
9	Балкон (k=1/k=0.3)	3.7/1.1	
Квартира № 24			
1	Прихожая	3.6	39.0
2	Санузел	3.9	
3	Жилая	12.8	
4	Кухня-столовая	18.7	
5	Лоджия (k=1/k=0.5)	2.6/1.3	
Квартира № 25			
1	Прихожая	5.3	40.6
2	Кухня-столовая	20.0	
3	Санузел	3.3	
4	Жилая	12.0	
5	Балкон (k=1/k=0.3)	2.7/0.8	
Квартира № 26			
1	Прихожая	4.2	45.7
2	Санузел	4.1	
3	Кухня-столовая	22.9	
4	Жилая	14.5	
5	Лоджия (k=1/k=0.5)	5.1/2.6	
Квартира № 27			
1	Прихожая	6.0	42.0
2	Санузел	2.9	
3	Жилая	10.9	
4	Кухня-столовая	22.2	
5	Балкон (k=1/k=0.3)	6.8/2.0	
Квартира № 28			
1	Прихожая	5.3	75.4
2	Кухня-столовая	23.2	
3	Жилая	14.7	
4	Жилая	15.1	
5	Жилая	12.5	
6	Туалет	1.5	
7	Санузел	3.1	
8	Балкон (k=1/k=0.3)	7.1/2.1	

Экспликация помещений 5 этажа Секция № 2			
Номер помещ.	Наименование	Площадь помещ., м²	Общая площадь помещ., м²
Помещение II (места общего пользования)			
1	Лестничная клетка	10.5	44.0
2	Лестнично-лифтовой холл	20.7	
3	Коридор	5.5	
4	Коридор	7.3	
Квартира № 66			
1	Прихожая	5.0	29.1
2	Жилая	15.0	
3	Кухня-ниша	5.4	
4	Санузел	3.7	
5	Балкон (k=1/k=0.3)	5.7/1.7	34.8/30.8
Квартира № 67			
1	Прихожая	6.4	44.2
2	Жилая	13.0	
3	Санузел	21.5	
4	Кухня-столовая	3.3	
5	Балкон (k=1/k=0.3)	5.4/1.6	49.6/45.8
Квартира № 68			
1	Прихожая	7.0	49.6
2	Кухня-столовая	17.4	
3	Жилая	11.2	
4	Жилая	10.4	
5	Санузел	3.6	
6	Балкон (k=1/k=0.3)	6.5/2.0	
Квартира № 69			
1	Прихожая	3.3	36.9
2	Санузел	3.6	
3	Жилая	16.1	
4	Кухня-столовая	19.9	
5	Балкон (k=1/k=0.5)	2.4/1.2	
6	Лоджия (k=1/k=0.3)	1.0/0.3	
Квартира № 70			
1	Прихожая	4.6	36.1
2	Санузел	3.8	
3	Жилая	11.7	
4	Кухня-столовая	16.0	
5	Лоджия (k=1/k=0.5)	2.2/1.1	38.3/37.2
Квартира № 71			
1	Прихожая	4.2	39.4
2	Кухня-столовая	18.2	
3	Санузел	3.5	
4	Жилая	13.5	
5	Балкон (k=1/k=0.3)	2.2/0.7	44.4/41.5
6	Лоджия (k=1/k=0.5)	2.8/1.4	
Квартира № 72			
1	Прихожая	4.2	34.4
2	Санузел	3.4	
3	Жилая	10.5	
4	Кухня-столовая	16.3	
5	Лоджия (k=1/k=0.5)	3.3/1.7	

Экспликация помещений 5 этажа Секция № 3			
Номер помещ.	Наименование	Площадь помещ., м²	Общая площадь помещ., м²
Помещение III (места общего пользования)			
1	Лестничная клетка	10.3	41.9
2	Лестнично-лифтовой холл	26.1	
3	Коридор	5.5	
Квартира № 122			
1	Прихожая	8.0	73.3/69.2
2	Кухня-столовая	27.1	
3	Жилая	13.0	
4	Санузел	4.3	
5	Жилая	13.6	
6	Туалет	1.5	
7	Балкон (k=1/k=0.3)	5.8/1.7	73.3/69.2
Квартира № 123			
1	Прихожая	4.8	37.9
2	Кухня-столовая	16.1	
3	Жилая	13.2	
4	Санузел	3.8	
5	Лоджия (k=1/k=0.5)	2.3/1.2	
Квартира № 124			
1	Прихожая	2.9	40.0
2	Кухня-столовая	22.6	
3	Жилая	11.0	
4	Санузел	3.5	
5	Балкон (k=1/k=0.3)	1.0/0.1	
6	Лоджия (k=1/k=0.5)	6.0/3.0	47.0/43.3
Квартира № 125			
1	Прихожая	4.2	54.3
2	Кухня-столовая	21.3	
3	Жилая	11.9	
4	Жилая	13.0	
5	Санузел	3.9	
6	Балкон (k=1/k=0.3)	11.8/2.5	66.1/57.8
Квартира № 126			
1	Прихожая	4.0	36.4
2	Санузел	3.3	
3	Жилая	12.8	
4	Кухня-столовая	16.3	
5	Балкон (k=1/k=0.3)	7.5/2.3	
Квартира № 127			
1	Прихожая	5.8	44.4
2	Жилая	15.0	
3	Санузел	3.2	
4	Кухня-столовая	20.4	
5	Балкон (k=1/k=0.3)	4.3/1.3	

Экспликация помещений 5 этажа Секция № 4			
Номер помещ.	Наименование	Площадь помещ., м²	Общая площадь помещ., м²
Помещение IV (места общего пользования)			
1	Лестничная клетка	10.0	45.4
2	Лифтовой холл	15.0	
3	Коридор	3.1	
4	Коридор	17.3	
Квартира № 179			
1	Прихожая	5.6	44.2
2	Кухня-столовая	20.2	
3	Санузел	3.2	
4	Жилая	15.2	
5	Балкон (k=1/k=0.3)	7.4/2.2	
Квартира № 180			
1	Прихожая	4.9	37.6
2	Кухня-столовая	17.7	
3	Жилая	11.3	
4	Санузел	3.7	
5	Балкон (k=1/k=0.3)	5.6/1.7	
Квартира № 181			
1	Прихожая	3.3	43.2/39.3
2	Жилая	17.4	
3	Санузел	3.8	
4	Кухня-ниша	4.6	
5	Балкон (k=1/k=0.3)	2.5/0.9	
Квартира № 182			
1	Прихожая	3.1	35.4
2	Санузел	3.6	
3	Жилая	11.8	
4	Кухня-столовая	15.9	
5	Балкон (k=1/k=0.3)	4.5/1.4	
Квартира № 183			
1	Прихожая	3.8	36.8
2	Кухня-столовая	19.1	
3	Жилая	10.5	
4	Санузел	3.4	
5	Балкон (k=1/k=0.3)	7.1/2.1	
Квартира № 184			
1	Прихожая	3.9	35.9
2	Санузел	3.4	
3	Жилая	10.0	
4	Кухня-столовая	18.5	
5	Балкон (k=1/k=0.3)	9.0/2.7	
Квартира № 185			
1	Прихожая	2.4	37.7
2	Кухня-столовая	21.0	
3	Санузел	3.4	
4	Жилая	10.9	
5	Балкон (k=1/k=0.3)	8.4/2.5	
6	Лоджия (k=1/k=0.5)	4.8/2.4	50.9/42.6

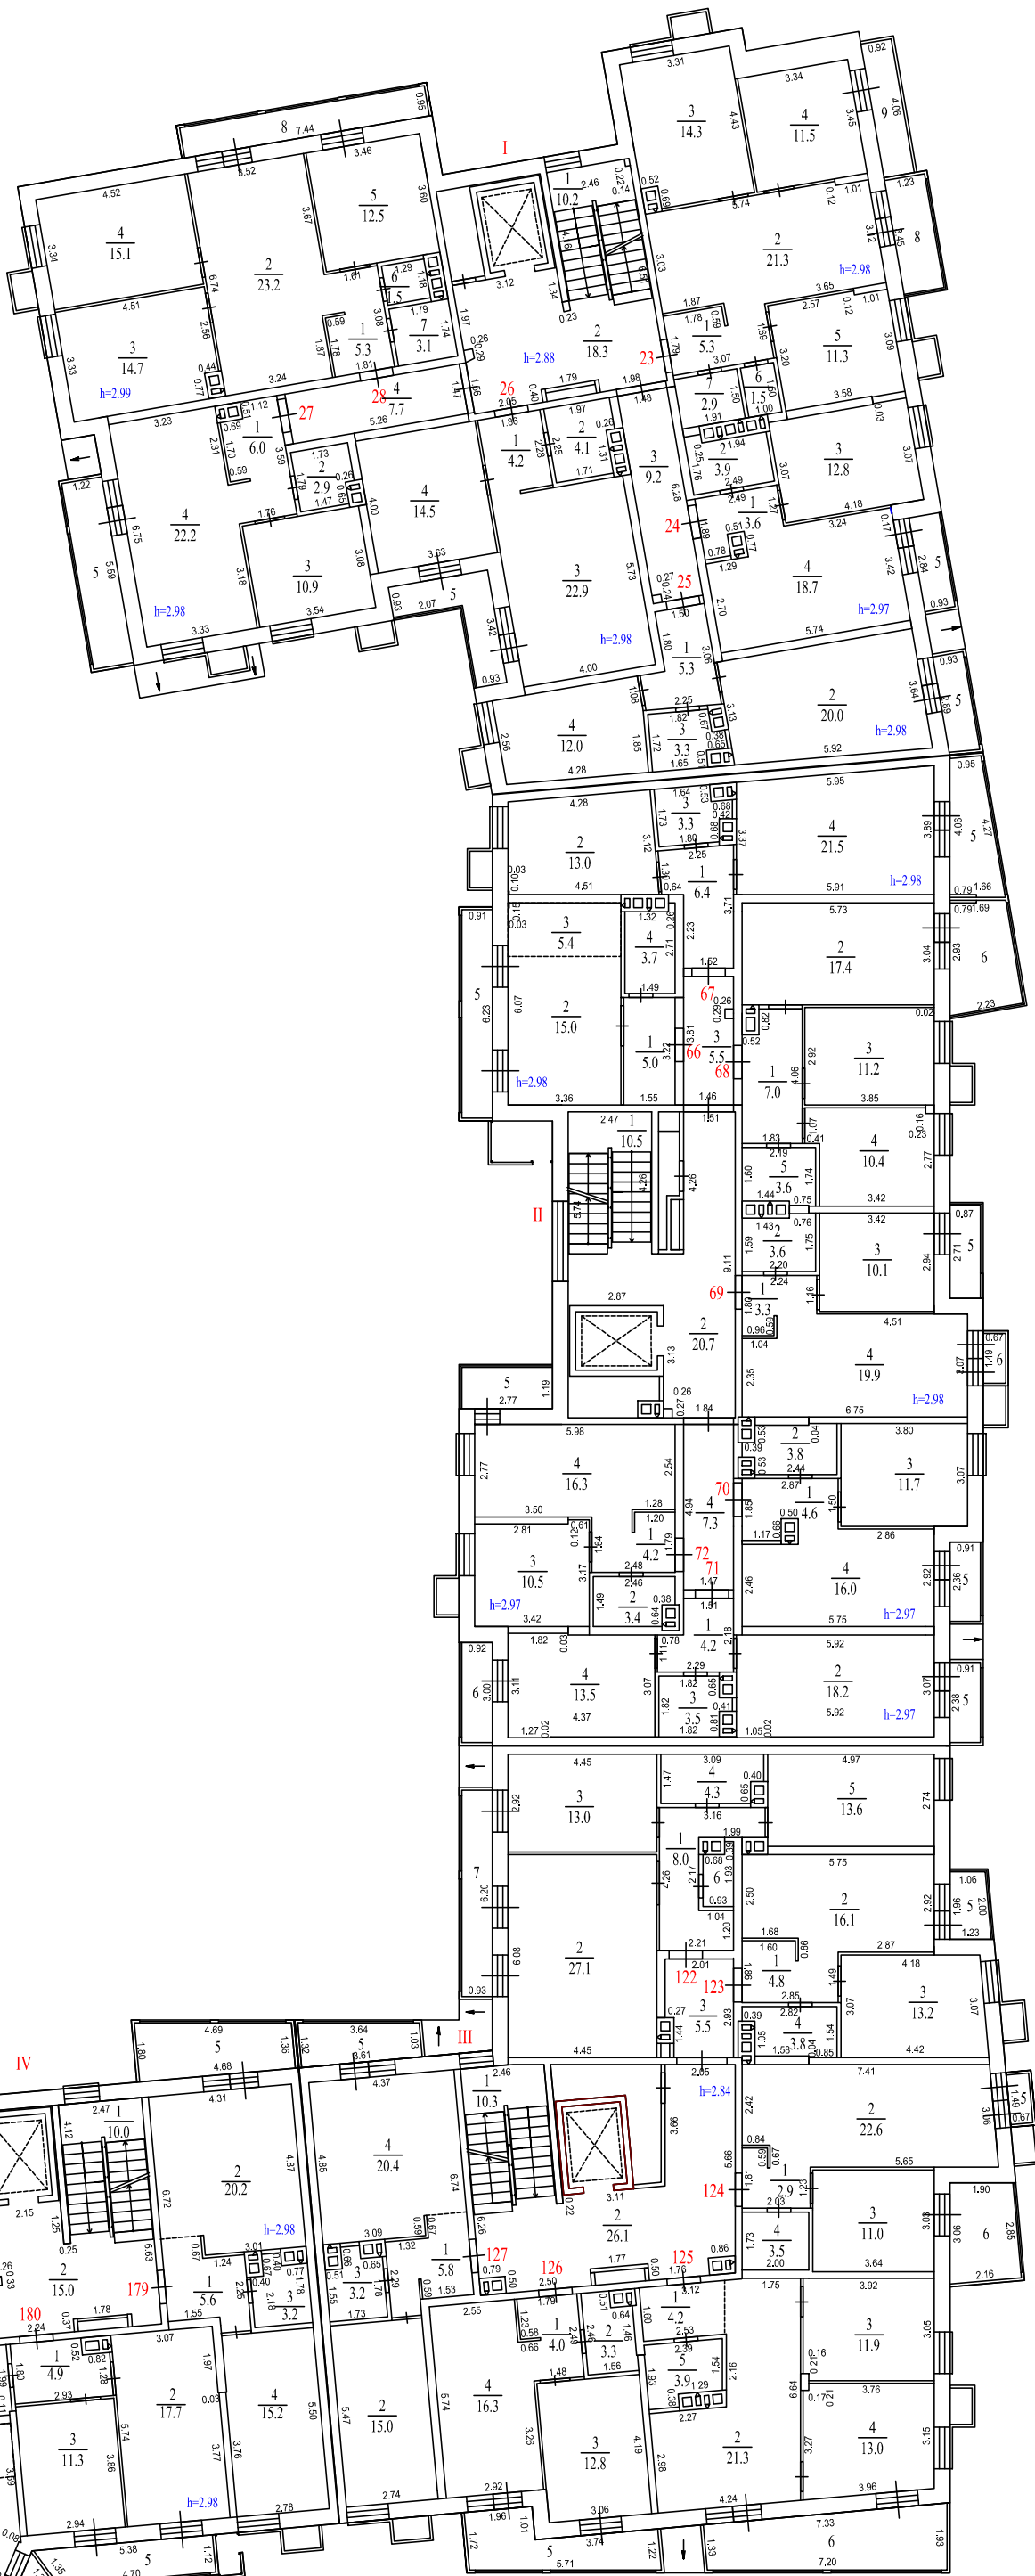

Перегородки в стадии строительства

Потолочный план			
Заказчик: ООО "Отряд Девелопмент"			
Российская Федерация, Московская область, городской округ Красногорск, пос. Отрядный, ул. Конная, д.3	Этаж	Лист	Листов
5	7	15	
Кадастровый инженер		Куликова О.А.	