

Экспликация помещений 8 этажа			
Секция № 1			
Номер помещ.	Наименование	Площадь помещ., м²	Общая площадь помещ., м²
Помещение XXV (техническое помещение)			
1	Лестничная клетка	16.4	37.4
2	Техническое помещение	4.8	
3	Машинное помещение	16.2	


Экспликация помещений 8 этажа			
Секция № 2			
Номер помещ.	Наименование	Площадь помещ., м²	Общая площадь помещ., м²
Помещение II (места общего пользования)			
1	Лестничная клетка	10.1	42.7
2	Лестнично-лифтовой холл	21.4	
3	Коридор	4.0	
4	Коридор	7.2	
Квартира № 87			
1	Прихожая	7.4	63.7
2	Жилая	33.7	
3	Кухня-ниша	5.3	
4	Санузел	3.9	
5	Гардеробная	3.5	
6	Пещерная	5.0	
7	Мастерская	2.4	
8	Кладовая	2.5	73.1/67.0
9	Лоджия (k=1/k=0.5)	1.9/1.0	
10	Терраса (k=1/k=0.3)	7.5/2.3	
Квартира № 88			
1	Прихожая	10.5	64.4
2	Жилая	12.2	
3	Кухня-столовая	14.0	
4	Жилая	10.7	
5	Жилая	13.4	
6	Санузел	3.6	
7	Лоджия (k=1/k=0.5)	2.6/1.3	67.0/65.7
Квартира № 89			
1	Прихожая	3.3	39.7
2	Санузел	3.6	
3	Жилая	12.8	
4	Кухня-столовая	20.0	
5	Балкон (k=1/k=0.3)	5.2/1.6	
Квартира № 90			
1	Прихожая	4.6	36.2
2	Санузел	3.9	
3	Жилая	11.7	
4	Кухня-столовая	16.0	
5	Лоджия (k=1/k=0.5)	4.4/2.2	
Квартира № 91			
1	Прихожая	4.2	48.1/43.1
2	Кухня-столовая	18.0	
3	Санузел	3.5	
4	Жилая	13.5	
5	Балкон (k=1/k=0.3)	3.0/0.9	
6	Лоджия (k=1/k=0.5)	5.9/3.0	
Квартира № 92			
1	Прихожая	4.2	34.7
2	Санузел	3.4	
3	Жилая	10.7	
4	Кухня-столовая	16.4	
5	Балкон (k=1/k=0.3)	8.8/2.6	43.5/37.3
Квартира № 93			

Экспликация помещений 8 этажа Секция № 3			
Номер помещ.	Наименование	Площадь помещ., м ²	Общая площадь помещ., м ²
Помещение III (места общего пользования)			
1	Лестничная клетка	10.3	41.9
2	Лестнично-лифтовой холл	26.1	
3	Коридор	5.5	
Квартира № 140			
1	Прихожая	6.1	67.6
2	Кухня-столовая	27.0	
3	Жилая	13.0	
4	Санузел	4.3	
5	Жилая	13.7	
6	Туалет	1.5	
7	балкон (k=1/k=0.3)	6.9/2.1	
8	балкон (k=1/k=0.3)	3.5/1.1	
Квартира № 141			
1	Прихожая	5.0	37.8
2	Кухня-столовая	16.0	
3	Жилая	13.1	
4	Санузел	3.7	
5	Лоджия (k=1/k=0.5)	3.5/1.8	41.3/39.6
Квартира № 142			
1	Прихожая	3.0	39.9
2	Кухня-столовая	22.4	
3	Жилая	11.0	
4	Санузел	3.5	
5	балкон (k=1/k=0.3)	0.9/0.3	
6	балкон (k=1/k=0.5)	5.9/0.3	
Квартира № 143			
1	Прихожая	4.1	54.1
2	Кухня-столовая	21.5	
3	Жилая	11.9	
4	Жилая	12.7	
5	Санузел	3.9	
6	балкон (k=1/k=0.3)	13.3/4.0	68.3/58.4
7	балкон (k=1/k=0.3)	0.9/0.3	
Квартира № 144			
1	Прихожая	4.0	36.6
2	Санузел	3.4	
3	Жилая	12.8	
4	Кухня-столовая	16.4	
5	балкон (k=1/k=0.3)	0.9/0.3	
6	Лоджия (k=1/k=0.5)	2.7/1.4	40.2/38.3
Квартира № 145			
1	Прихожая	5.7	44.3
2	Жилая	14.9	
3	Санузел	3.2	
4	Кухня-столовая	20.5	
5	балкон (k=1/k=0.3)	2.4/0.7	
6	балкон (k=1/k=0.3)	3.3/1.0	50.0/46.0
Квартира № 146			

Экспликация помещений 8 этажа			
Секция № 4			
Номер помещ.	Наименование	Площадь помещ., м ²	Общая площадь помещ., м ²
Помещение IV (места общего пользования)			
1	Лестничная клетка	10.2	45.5
2	Лестнично-лифтовой холл	14.9	
3	Коридор	3.1	
4	Коридор	17.3	
Квартира № 200			
1	Прихожая	5.7	44.1
2	Кухня-столовая	20.2	
3	Санузел	3.2	
4	Жилая	15.0	
5	Балкон (k=1/k=0.3)	3.3/1.0	
6	Балкон (k=1/k=0.3)	2.2/0.7	
Квартира № 201			
1	Прихожая	4.9	37.6
2	Кухня-столовая	17.6	
3	Жилая	11.4	
4	Санузел	3.7	
5	Балкон (k=1/k=0.3)	4.8/1.4	
Квартира № 202			
1	Прихожая	3.4	29.5
2	Жилая	17.7	
3	Кухня-ниша	4.6	
4	Санузел	3.8	
5	Балкон (k=1/k=0.3)	2.5/0.8	
Квартира № 203			
1	Прихожая	3.0	35.1
2	Санузел	3.6	
3	Жилая	11.8	
4	Кухня-столовая	16.7	
5	Балкон (k=1/k=0.3)	4.5/1.4	39.6/36.5
Квартира № 204			
1	Прихожая	3.8	37.2
2	Кухня-столовая	19.4	
3	Жилая	10.6	
4	Санузел	3.4	
5	Балкон (k=1/k=0.3)	7.1/2.1	
Квартира № 205			
1	Прихожая	3.9	35.9
2	Санузел	3.3	
3	Жилая	10.1	
4	Кухня-столовая	18.6	
5	Балкон (k=1/k=0.3)	9.0/2.7	
Квартира № 206			
1	Прихожая	2.4	38.0
2	Кухня-столовая	21.0	
3	Санузел	3.4	
4	Жилая	11.2	
5	Балкон (k=1/k=0.3)	8.6/2.6	

Экспликация помещений 8 этажа			
Секция № 6			
Номер помещ.	Наименование	Площадь помещ., м²	Общая площадь помещ., м²
Помещение XXVI (техническое помещение)			
1	Лестничная клетка	13.5	44.4
2	Тамбур	14.5	
3	Машинное помещение	16.4	

Экспликация помещений 8 этажа			
Секция № 5			
Номер помещ.	Наименование	Площадь помещ., м²	Общая площадь помещ., м²
Помещение V (места общего пользования)			
1	Лестничная клетка	10.2	46.1
2	Лестнично-лифтовой холл	22.8	
3	Коридор	7.5	
4	Коридор	5.6	
Квартира № 261			
1	Прихожая	3.9	34.8
2	Кухня-столовая	12.7	
3	Жилая	9.8	
4	Санузел	3.4	
5	Лоджия (k=1/k=0.5)	3.1/1.6	
6	Балкон (k=1/k=0.3)	0.9/0.3	38.8/36.7
Квартира № 262			
1	Прихожая	3.9	38.7
2	Жилая	13.3	
3	Санузел	3.4	
4	Кухня-столовая	18.1	
5	Лоджия (k=1/k=0.5)	3.3/1.7	
6	Балкон (k=1/k=0.3)	2.8/0.8	44.8/41.2
Квартира № 263			
1	Прихожая	3.9	37.1
2	Кухня-столовая	16.2	
3	Жилая	13.7	
4	Санузел	3.3	
5	Лоджия (k=1/k=0.5)	3.0/1.5	
Квартира № 264			
1	Прихожая	3.9	40.7
2	Санузел	3.4	
3	Жилая	13.7	
4	Кухня-столовая	19.7	
5	Балкон (k=1/k=0.3)	2.7/0.8	
Квартира № 265			
1	Прихожая	3.9	41.1
2	Кухня-столовая	20.1	
3	Жилая	13.6	
4	Санузел	3.5	
5	Балкон (k=1/k=0.3)	2.7/0.8	
Квартира № 266			
1	Прихожая	4.1	40.5
2	Жилая	26.2	
3	Кухня-ниша	4.8	
4	Санузел	5.4	
5	Лоджия (k=1/k=0.5)	4.4/2.2	
Квартира № 267			
1	Прихожая	4.2	51.4
2	Кухня-столовая	12.3	
3	Жилая	15.0	
4	Жилая	11.5	
5	Санузел	3.4	
6	Балкон (k=1/k=0.3)	8.1/2.4	63.6/55.7
7	Балкон (k=1/k=0.3)	0.9/0.3	
8	Лоджия (k=1/k=0.5)	3.2/1.6	

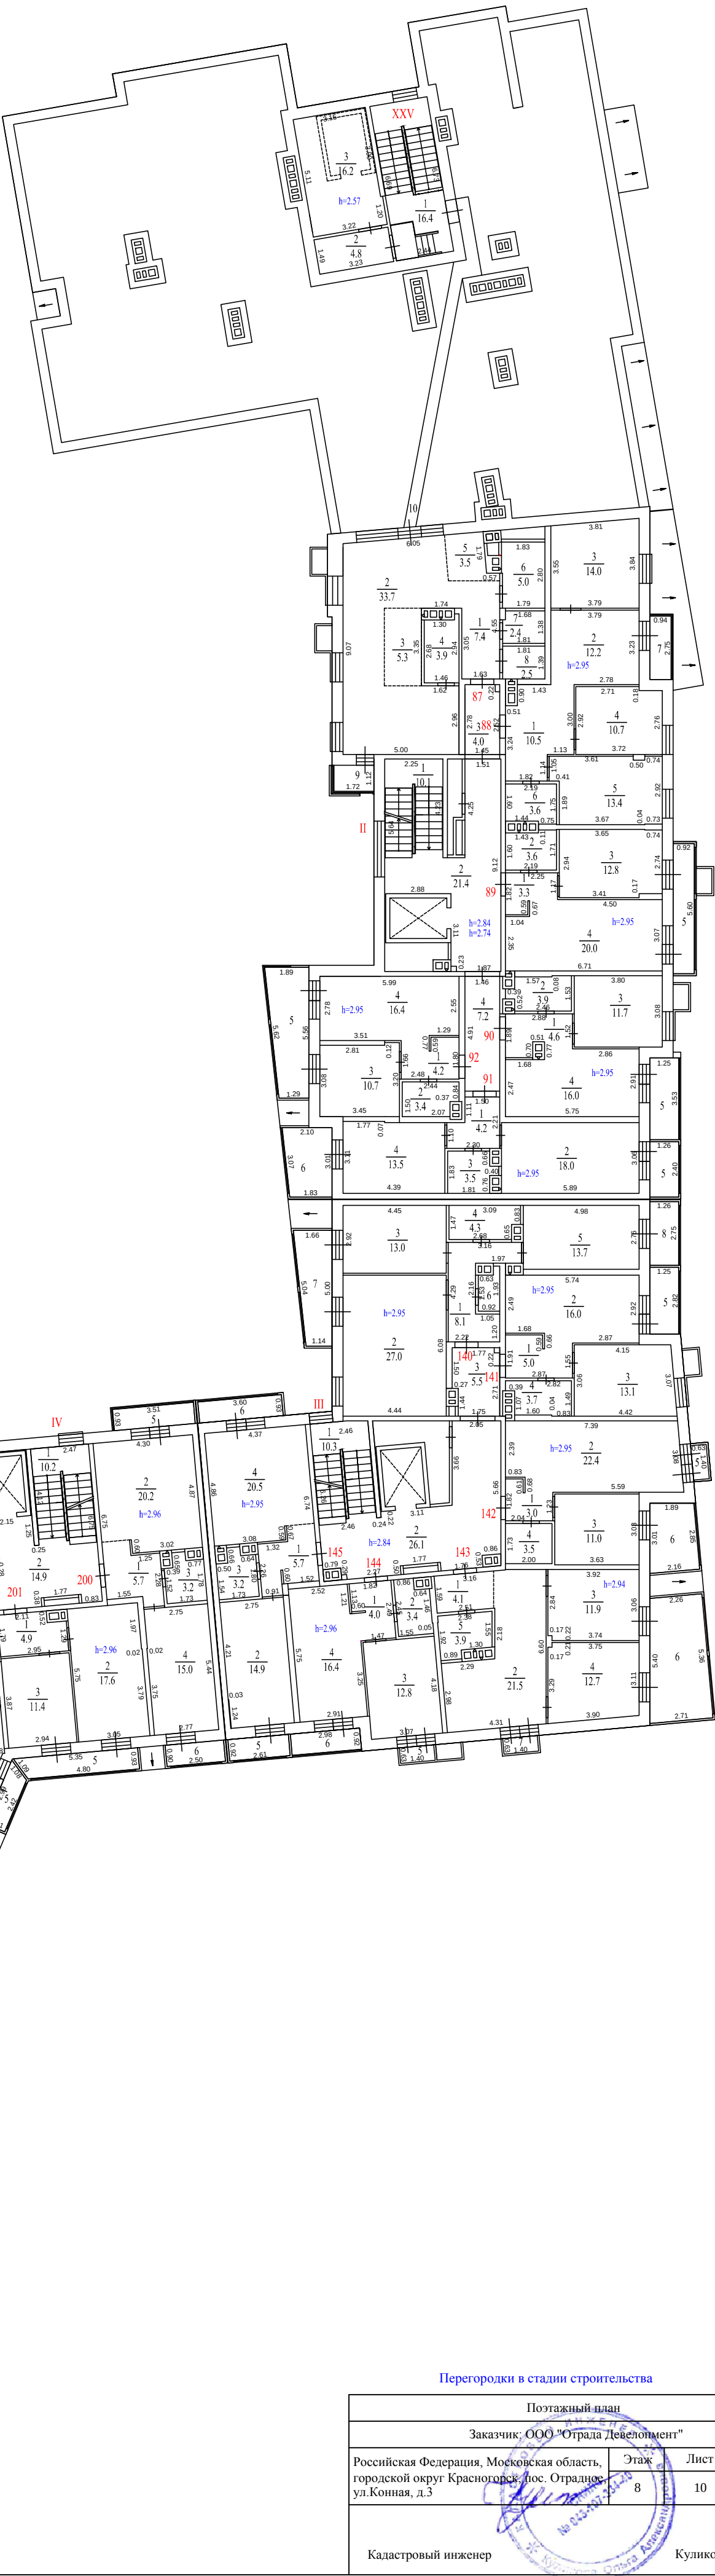

Перегородки в стадии строительства

Потажный план			
Заказчик: ООО "Отрада Девелопмент"			
Российская Федерация, Московская область, городской округ Красногорск, пос. Отрада, ул. Котная, д.3	Этаж	Лист	Листов
	8	10	15
Кадастровый инженер		Куликова О.А.	