



Экспликация помещений 4 этажа Секция № 1			
Номер помещ.	Наименование	Площадь помещ., м²	Общая площадь помещ., м²
Помещение I (места общего пользования)			
1	Лестничная клетка	10.1	45.1
2	Лестнично-лифтовой холл	18.3	
3	Коридор	9.0	
4	Коридор	7.7	
Квартира № 17			
1	Прихожая	5.3	71.6
2	Кухня-столовая	21.3	
3	Жилая	14.3	
4	Жилая	15.0	
5	Жилая	11.3	
6	Туалет	1.5	
7	Санузел	2.9	
8	Балкон (k=1/k=0.5)	4.0/2.0	75.6/73.6
Квартира № 18			
1	Прихожая	3.6	38.8
2	Санузел	3.8	
3	Жилая	12.7	
4	Кухня-столовая	18.7	
5	Лоджия (k=1/k=0.5)	2.6/1.3	41.4/40.1
Квартира № 19			
1	Прихожая	5.3	40.6
2	Кухня-столовая	20.1	
3	Санузел	3.3	
4	Жилая	11.9	
5	Балкон (k=1/k=0.3)	2.6/0.8	43.2/41.4
Квартира № 20			
1	Прихожая	4.3	45.7
2	Санузел	4.1	
3	Кухня-столовая	22.9	
4	Жилая	14.4	
5	Лоджия (k=1/k=0.5)	5.1/2.6	
50.8/48.3			
Квартира № 21			
1	Прихожая	6.1	41.9
2	Санузел	2.9	
3	Жилая	10.8	
4	Кухня-столовая	22.1	
5	Балкон (k=1/k=0.3)	3.4/1.0	45.3/42.9
Квартира № 22			
1	Прихожая	5.3	67.7
2	Кухня-столовая	21.3	
3	Жилая	11.2	
4	Жилая	11.4	
5	Жилая	12.1	
6	Туалет	1.5	
7	Санузел	3.1	
8	Балкон (k=1/k=0.3)	1.2/0.4	75.9/70.2
9	Балкон (k=1/k=0.3)	7.0/2.1	

Экспликация помещений 4 этажа Секция № 2			
Номер помещ.	Наименование	Площадь помещ., м ²	Общая площадь помещ., м ²
Помещение II (места общего пользования)			
1	Лестничная клетка	10.1	44.2
2	Лестнично-лифтовой холл	21.4	
3	Коридор	5.5	
4	Коридор	7.2	
Квартира № 59			
1	Прихожая	4.9	29.0
2	Жилая	15.0	
3	Жилая	5.4	
4	Санузел	3.7	
5	Балкон (k=1/k=0.3)	5.7/1.7	34.7/30.7
Квартира № 60			
1	Прихожая	6.4	44.2
2	Жилая	13.1	
3	Санузел	3.3	
4	Кухня-столовая	21.4	
5	Балкон (k=1/k=0.3)	5.4/1.6	49.6/45.8
Квартира № 61			
1	Прихожая	6.9	50.0
2	Кухня-столовая	17.6	
3	Жилая	11.2	
4	Жилая	10.6	
5	Санузел	3.7	
6	Балкон (k=1/k=0.3)	6.4/1.9	56.4/51.9
Квартира № 62			
1	Прихожая	3.2	36.8
2	Санузел	3.6	
3	Жилая	10.1	
4	Кухня-столовая	19.9	
5	Лоджия (k=1/k=0.5)	2.4/1.2	40.1/38.3
Квартира № 63			
1	Прихожая	4.7	36.1
2	Санузел	3.8	
3	Жилая	11.7	
4	Кухня-столовая	15.9	
5	Лоджия (k=1/k=0.5)	2.2/1.1	38.3/37.2
Квартира № 64			
1	Прихожая	4.1	39.1
2	Кухня-столовая	18.1	
3	Санузел	3.4	
4	Жилая	11.5	
5	Балкон (k=1/k=0.3)	2.2/0.7	44.0/41.2
Квартира № 65			
1	Прихожая	4.4	34.4
2	Санузел	3.4	
3	Жилая	10.5	
4	Кухня-столовая	16.1	
5	Лоджия (k=1/k=0.5)	3.4/1.7	37.8/36.1

Экспликация помещений 4 этажа Секция № 3			
Номер помещ.	Наименование	Площадь помещ., м²	Общая площадь помещ., м²
Помещение III (места общего пользования)			
1	Лестничная клетка	10.3	41.9
2	Лестнично-лифтовой холл	26.1	
3	Коридор	5.5	
Квартира № 116			
1	Прихожая	8.0	67.6
2	Кухня-столовая	27.1	
3	Жилая	13.0	
4	Санузел	4.2	
5	Жилая	13.8	
6	Туалет	1.5	
7	Балкон (k=1/k=0.3)	5.8/1.7	73.4/69.3
Квартира № 117			
1	Прихожая	5.0	38.1
2	Кухня-столовая	16.0	
3	Жилая	13.3	
4	Санузел	3.8	
5	Лоджия (k=1/k=0.5)	2.3/1.2	40.4/39.3
Квартира № 118			
1	Прихожая	2.9	40.2
2	Кухня-столовая	22.7	
3	Жилая	11.1	
4	Санузел	3.5	
5	Балкон (k=1/k=0.3)	1.0/0.3	47.2/43.5
Квартира № 119			
1	Прихожая	4.2	54.4
2	Кухня-столовая	21.4	
3	Жилая	12.0	
4	Санузел	12.9	
5	Балкон (k=1/k=0.3)	3.9	
Квартира № 120			
1	Прихожая	4.1	36.9
2	Санузел	3.5	
3	Жилая	13.0	
4	Кухня-столовая	16.3	
5	Балкон (k=1/k=0.3)	7.5/2.3	44.4/39.2
Квартира № 121			
1	Прихожая	5.7	44.5
2	Жилая	15.1	
3	Санузел	3.2	
4	Кухня-столовая	20.5	
5	Балкон (k=1/k=0.3)	4.4/1.3	48.9/45.8

Экспликация помещений 4 этажа Секция № 4			
Номер помещ.	Наименование	Площадь помещ., м²	Общая площадь помещений, м²
Помещение IV (места общего пользования)			
1	Лестничная клетка	10.2	45.6
2	Лестнично-лифтовой холл	15.0	
3	Коридор	7.5	
4	Коридор	17.3	
Квартира № 172			
1	Прихожая	5.5	44.2
2	Кухня-столовая	20.3	
3	Санузел	3.2	
4	Жилая	15.2	
5	Балкон (k=1/k=0.3)	7.3/2.2	
Квартира № 173			51.5/46.4
1	Прихожая	4.9	37.4
2	Кухня-столовая	17.5	
3	Санузел	11.3	
4	Санузел	3.7	
5	Балкон (k=1/k=0.3)	5.6/1.7	
Квартира № 174			43.0/39.1
1	Прихожая	3.4	29.2
2	Жилая	17.4	
3	Санузел	3.8	
4	Кухня-столовая	4.6	
5	Балкон (k=1/k=0.3)	2.9/0.9	
Квартира № 175			32.1/30.1
1	Прихожая	3.1	35.2
2	Санузел	3.6	
3	Жилая	11.7	
4	Кухня-столовая	16.8	
5	Балкон (k=1/k=0.3)	4.5/1.4	
Квартира № 176			39.7/36.6
1	Прихожая	3.8	37.0
2	Кухня-столовая	19.5	
3	Жилая	10.4	
4	Санузел	3.3	
5	Лоджия (k=1/k=0.5)	7.2/2.2	
Квартира № 177			44.2/39.2
1	Прихожая	3.9	35.9
2	Санузел	3.4	
3	Жилая	9.9	
4	Кухня-столовая	18.7	
5	Балкон (k=1/k=0.3)	9.0/2.7	
Квартира № 178			44.9/38.6
1	Прихожая	2.3	37.6
2	Кухня-столовая	20.9	
3	Санузел	3.5	
4	Жилая	10.9	
5	Лоджия (k=1/k=0.5)	4.7/2.4	
			42.3/40.0

Экспликация помещений 4 этажа Секция № 5			
Номер помещ.	Наименование	Площадь помещ., м ²	Общая площадь помещ., м ²
Помещение V (места общего пользования)			
1	Лестничная клетка	10.2	46.3
2	Лестнично-лифтовой холл	23.1	
3	Коридор	7.5	
4	Коридор	5.5	
Квартира № 233			
1	Прихожая	3.9	35.0
2	Кухня-столовая	17.7	
3	Жилая	10.0	
4	Санузел	3.4	
5	Балкон (k=1/k=0.3)	8.3/2.5	43.3/37.5
Квартира № 234			
1	Прихожая	4.0	38.8
2	Жилая	13.3	
3	Кухня-столовая	18.2	
4	Санузел	2.3	
5	Лоджия (k=1/k=0.5)	4.8/2.4	46.4/42.0
Квартира № 235			
1	Прихожая	3.8	37.0
2	Кухня-столовая	16.2	
3	Жилая	13.7	
4	Санузел	3.3	
5	Лоджия (k=1/k=0.5)	3.0/1.5	40.0/38.5
Квартира № 236			
1	Прихожая	3.9	40.6
2	Санузел	3.3	
3	Жилая	13.6	
4	Кухня-столовая	19.8	
5	Балкон (k=1/k=0.3)	3.0/0.9	43.6/41.5
Квартира № 237			
1	Прихожая	3.8	40.8
2	Кухня-столовая	20.0	
3	Жилая	13.6	
4	Санузел	3.4	
5	Балкон (k=1/k=0.3)	9.0/2.7	49.8/43.5
Квартира № 238			
1	Прихожая	4.0	33.5
2	Жилая	19.4	
3	Кухня-столовая	4.8	
4	Санузел	5.3	
5	Балкон (k=1/k=0.3)	1.0/0.3	34.5/33.8
Квартира № 239			
1	Прихожая	4.2	48.4
2	Кухня-столовая	16.5	
3	Жилая	13.7	
4	Жилая	10.7	
5	Санузел	3.3	
6	Балкон (k=1/k=0.3)	9.9/3.0	58.3/51.4

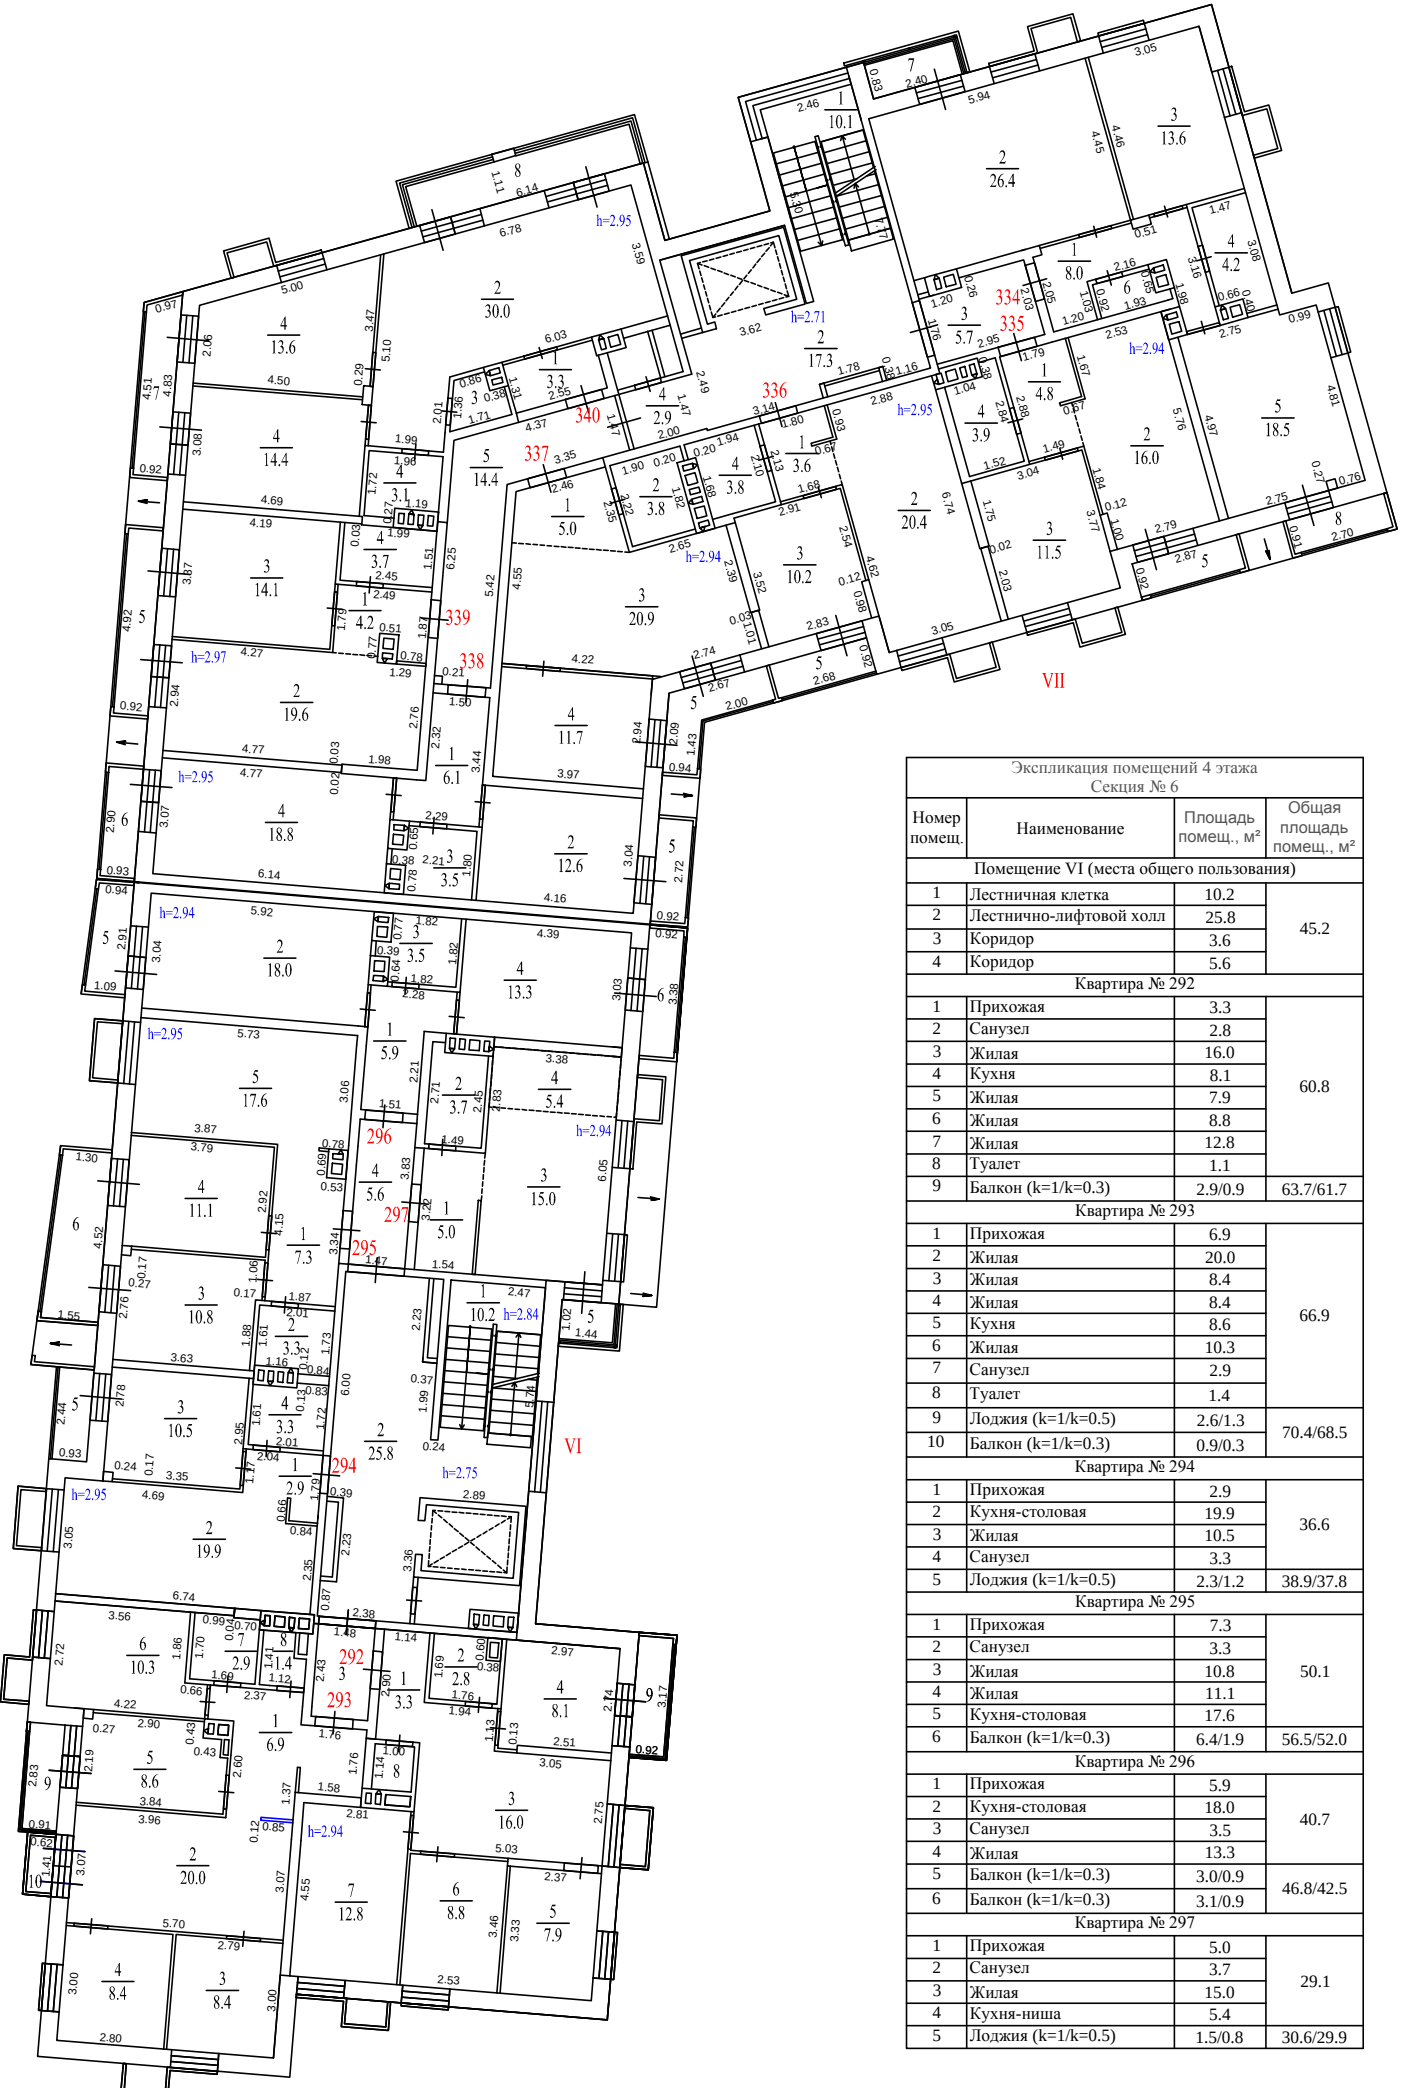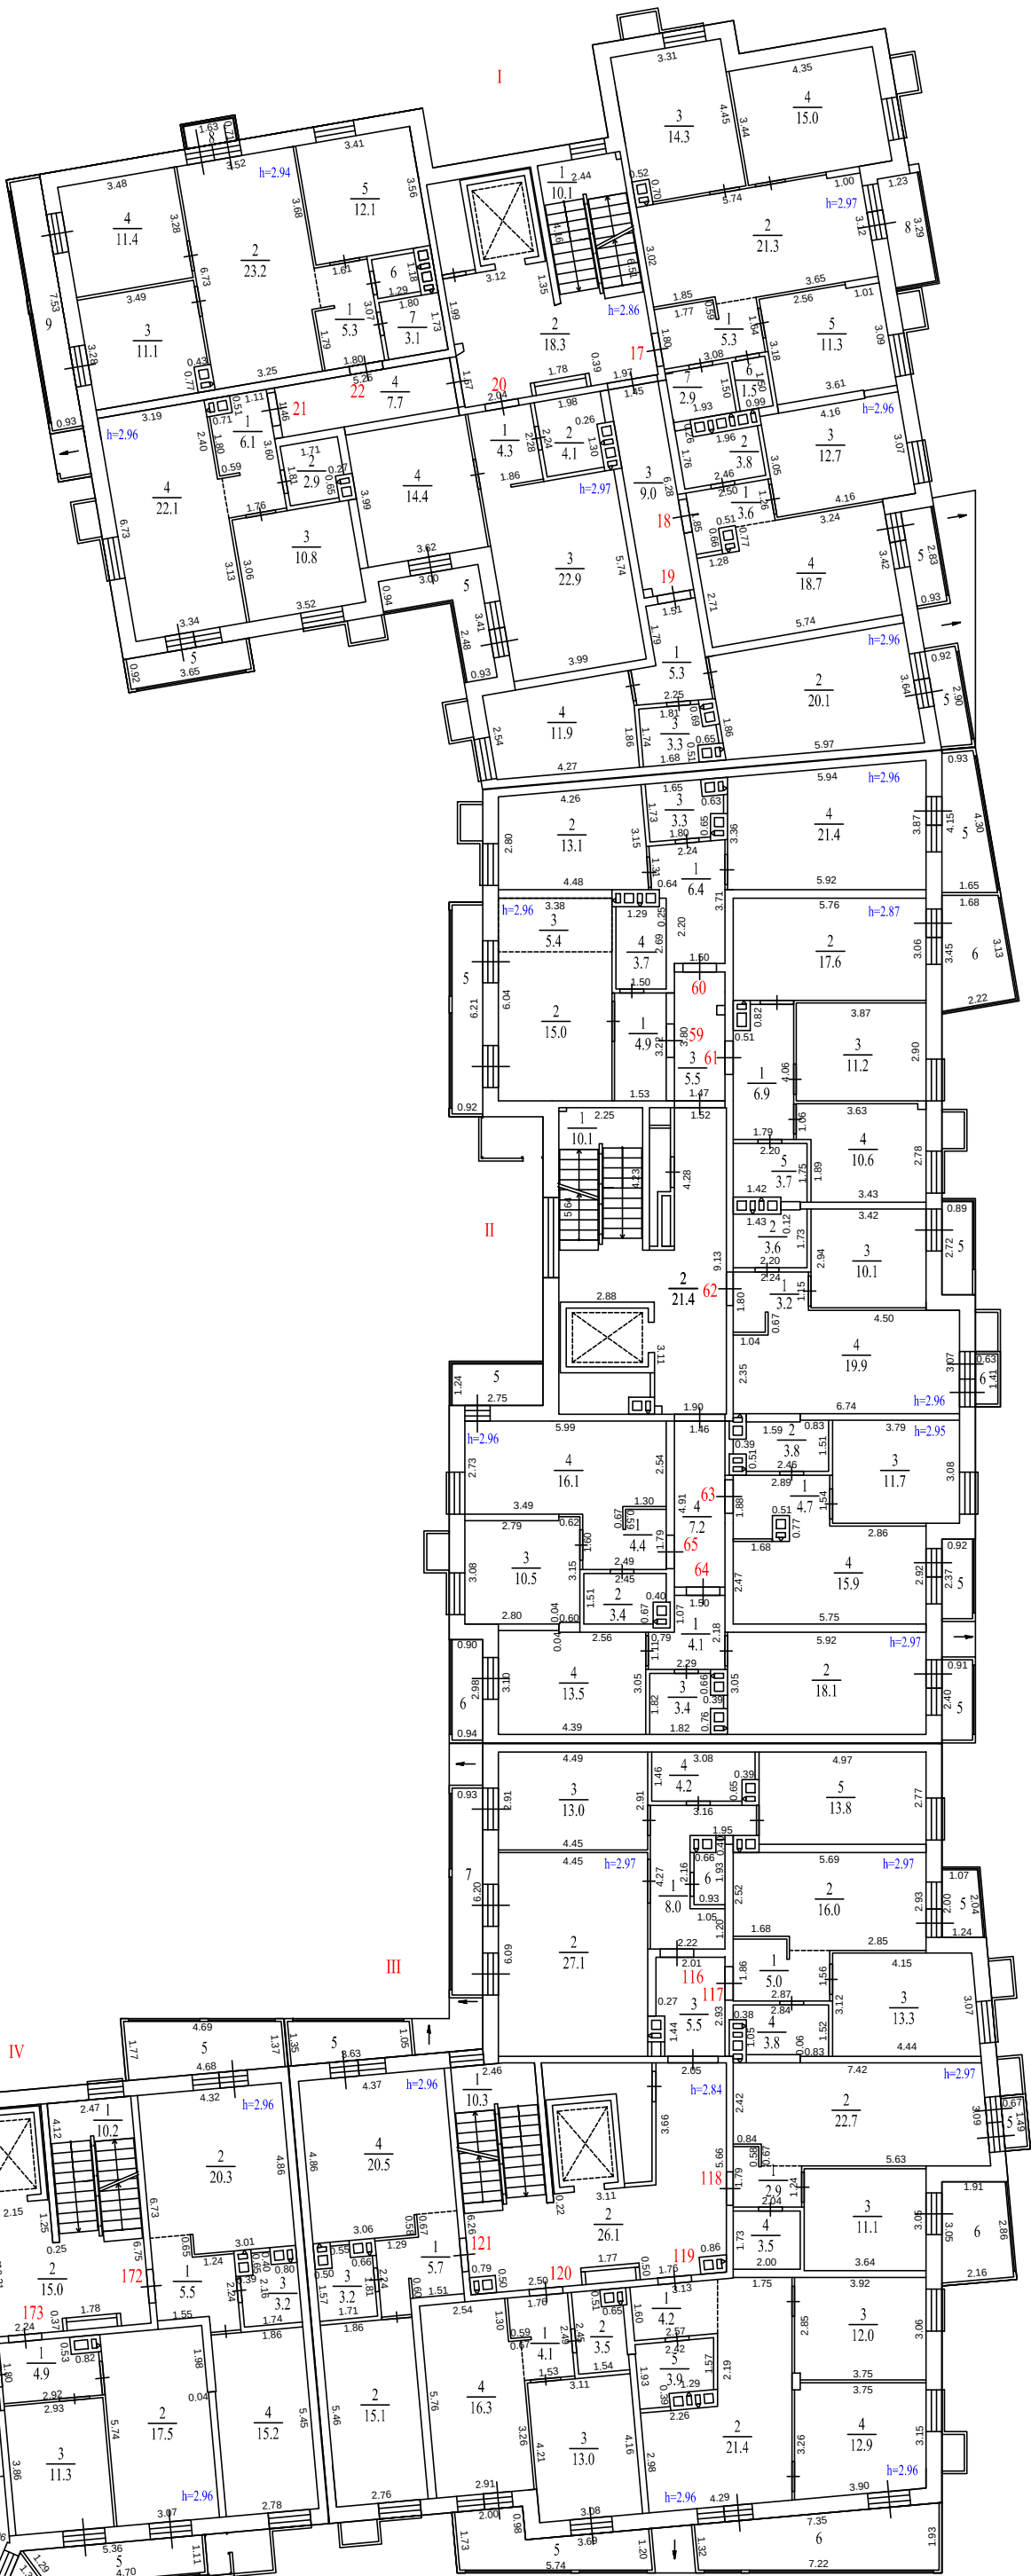

Экспликация помещений 4 этажа Секция № 6			
Номер помещ.	Наименование	Площадь помещ., м²	Общая площадь помещ., м²
Помещение VI (места общего пользования)			
1	Лестничная клетка	10.2	45.2
2	Лестнично-лифтовой холл	25.8	
3	Коридор	5.6	
4	Коридор	3.6	
Квартира № 292			
1	Прихожая	3.3	60.8
2	Санузел	2.8	
3	Жилая	16.0	
4	Кухня	8.1	
5	Жилая	7.9	
6	Жилая	8.8	
7	Жилая	12.8	
8	Туалет	1.1	63.7/61.7
9	Балкон (k=1/k=0.3)	2.9/0.9	
Квартира № 293			
1	Прихожая	6.9	66.9
2	Жилая	20.0	
3	Жилая	8.4	
4	Жилая	8.4	
5	Кухня	8.6	
6	Жилая	10.3	70.4/68.5
7	Санузел	2.9	
8	Туалет	1.4	
9	Лоджия (k=1/k=0.5)	2.6/1.3	
10	Балкон (k=1/k=0.3)	0.9/0.3	
Квартира № 294			
1	Прихожая	2.9	36.6
2	Кухня-столовая	19.9	
3	Жилая	10.5	
4	Санузел	3.3	
5	Лоджия (k=1/k=0.5)	2.3/1.2	38.9/37.8
Квартира № 295			
1	Прихожая	7.3	50.1
2	Санузел	3.3	
3	Жилая	10.8	50.1
4	Жилая	11.1	
5	Кухня-столовая	17.6	
6	Балкон (k=1/k=0.3)	1.6/1.9	
Квартира № 296			
1	Прихожая	5.9	40.7
2	Кухня-столовая	18.0	
3	Жилая	3.5	
4	Жилая	13.3	
5	Балкон (k=1/k=0.3)	3.0/0.9	46.8/42.5
6	Балкон (k=1/k=0.3)	3.1/0.9	
Квартира № 297			
1	Прихожая	3.0	29.1
2	Санузел	5.7	
3	Жилая	15.0	
4	Кухня-ниша	5.4	
5	Лоджия (k=1/k=0.5)	1.5/0.8	30.6/29.9