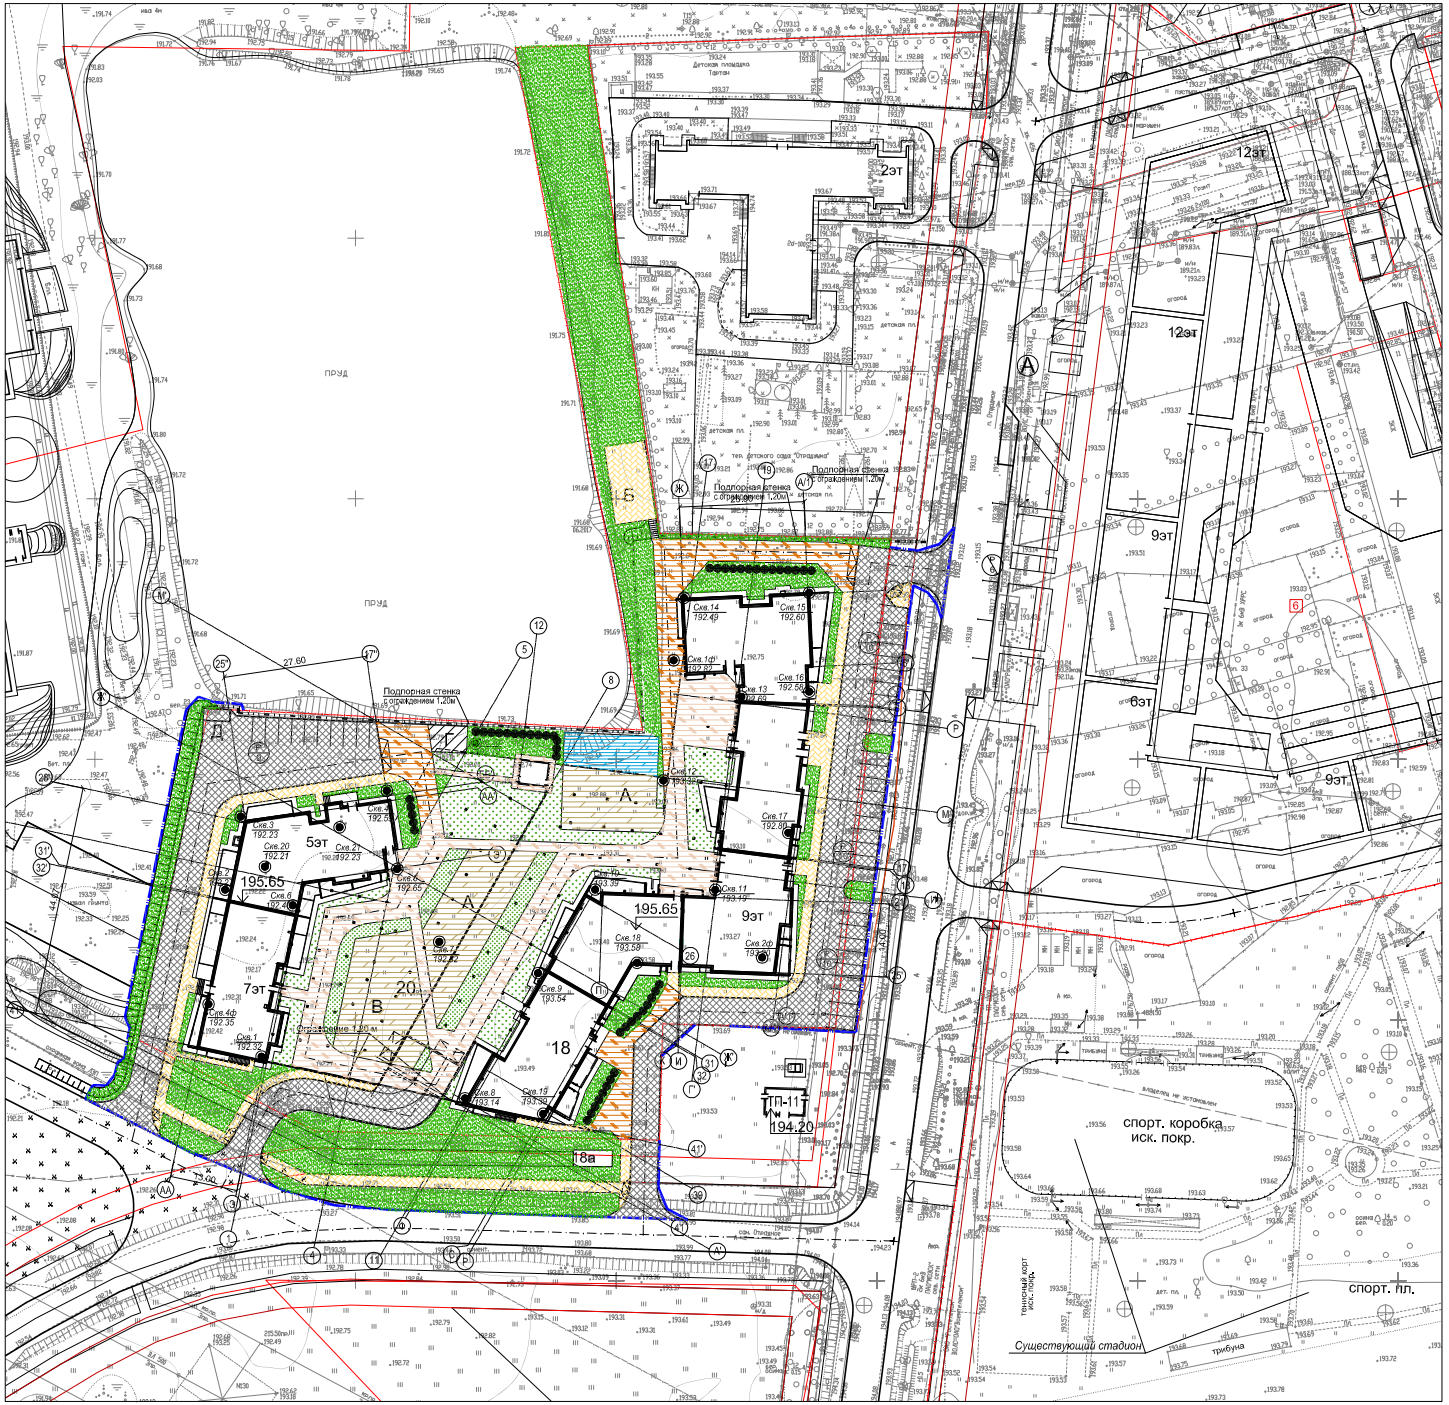

Кустарник - рядовая посадка

Ведомость жилых и общественных зданий и сооружений

18

Номер на плане	Наименование	Этажность	Количество: Зданий	Количество: Квартир: Здания	Количество: Квартир: Всего	Площадь, м2: Застройки: Здания	Площадь, м2: Застройки: Всего	Площадь, м2: Общая площадь: Здания	Площадь, м2: Общая площадь: Всего	Строительный объем, м3: Здания	Строительный объем, м3: Всего
	Проектируемые жилые здания										
18	Жилой дом, надземная часть	12,13	1		347		3423.00		-		73307.34
	подземная часть	-	-				-				27425.46
20	Подземная автостоянка	-	1		-		3395.00		3679.00		-
	Существующие сооружения										
18а	Здание входной части	-	1		-		23.80				
	проходного тоннеля										
	Итого надземная часть:						3446.80		-		-
	Плоскостные сооружения										
А	Площадка для игр детей		3				923,00				
Б	Площадка для отдыха взрослых		1				118.00				
В	Площадка для занятий физ-		-				-				
	культурой										
Г	Площадка для чистки		1				33.00				
	вещей и сушки белья										
Д	Площадка для мусоросборников		1				12,00				
Р	Автостоянка										

Основные технико-экономические показатели

N пп	Наименование	Количество
1	Площадь участка в границах землеотвода, м2	12330,00
	кадастровый номер 50:11:0020301:101	
2	Площадь участка в условных границах благоустройства, м2	14660.00
3	Площадь застройки (надземная часть), м2	3446.80
4	Коффициент застройки, %	27.95

Баланс территорий

N пп	Наименование	Кол-во
1	Площадь участка в условных границах благоустройства, м2	14660.00
2	Площадь застройки зданиями и сооружениями (надземная часть), м2	3446.80
3	Площадь покрытий с отмосткой,м2:	6663,00
	в т.ч. отмостка,м2	349.00
4	Площадь озеленения, м2	4550,20
5	Процент озеленения, %	31,04

Красная линия

Граница участка землеотвода

Условная гранница благоустройства территории

Проезд с асфальтобетонным покрытием (тип 1)

Тротуар с плиточным мощением (тип 2)

Тротуар с плиточным мощением по подземному гаражу (тип 4)

Пожарный тротуар-проезд (тип 3)

Тротуар с асфальтобетонным покрытием (тип 5)

Площадки по подземному гаражу (тип 6)

Площадки (тип 7)

Озеленение по конструкциям подземного гаража

Озеленение (газон)

Проектируемые сети наружного освещения

Геологическая скважина

							18-218/18-18- ПЗУ .Г		
							Московская область , Красногорский район, северная часть пос. Отрадное		
Изм.	Кол.уч.	Лист	№док.	Подпись	Дата				
Разработал		Кучкина			05.18		Многоэтажный жилой дом поз.18 с подземной автостоянкой и с инженерным обеспечением	Стадия	Лист	Листов
Проверил								П	1	
ГИП		Генеров			05.18					
Н.контроль							Схема планировочной организации земельного участка.М 1:500	ИП Генеров Д.Н. Челябинск		

Согласовано:

Инв.N подл. | Подпись и дата | Взам.инв.N