


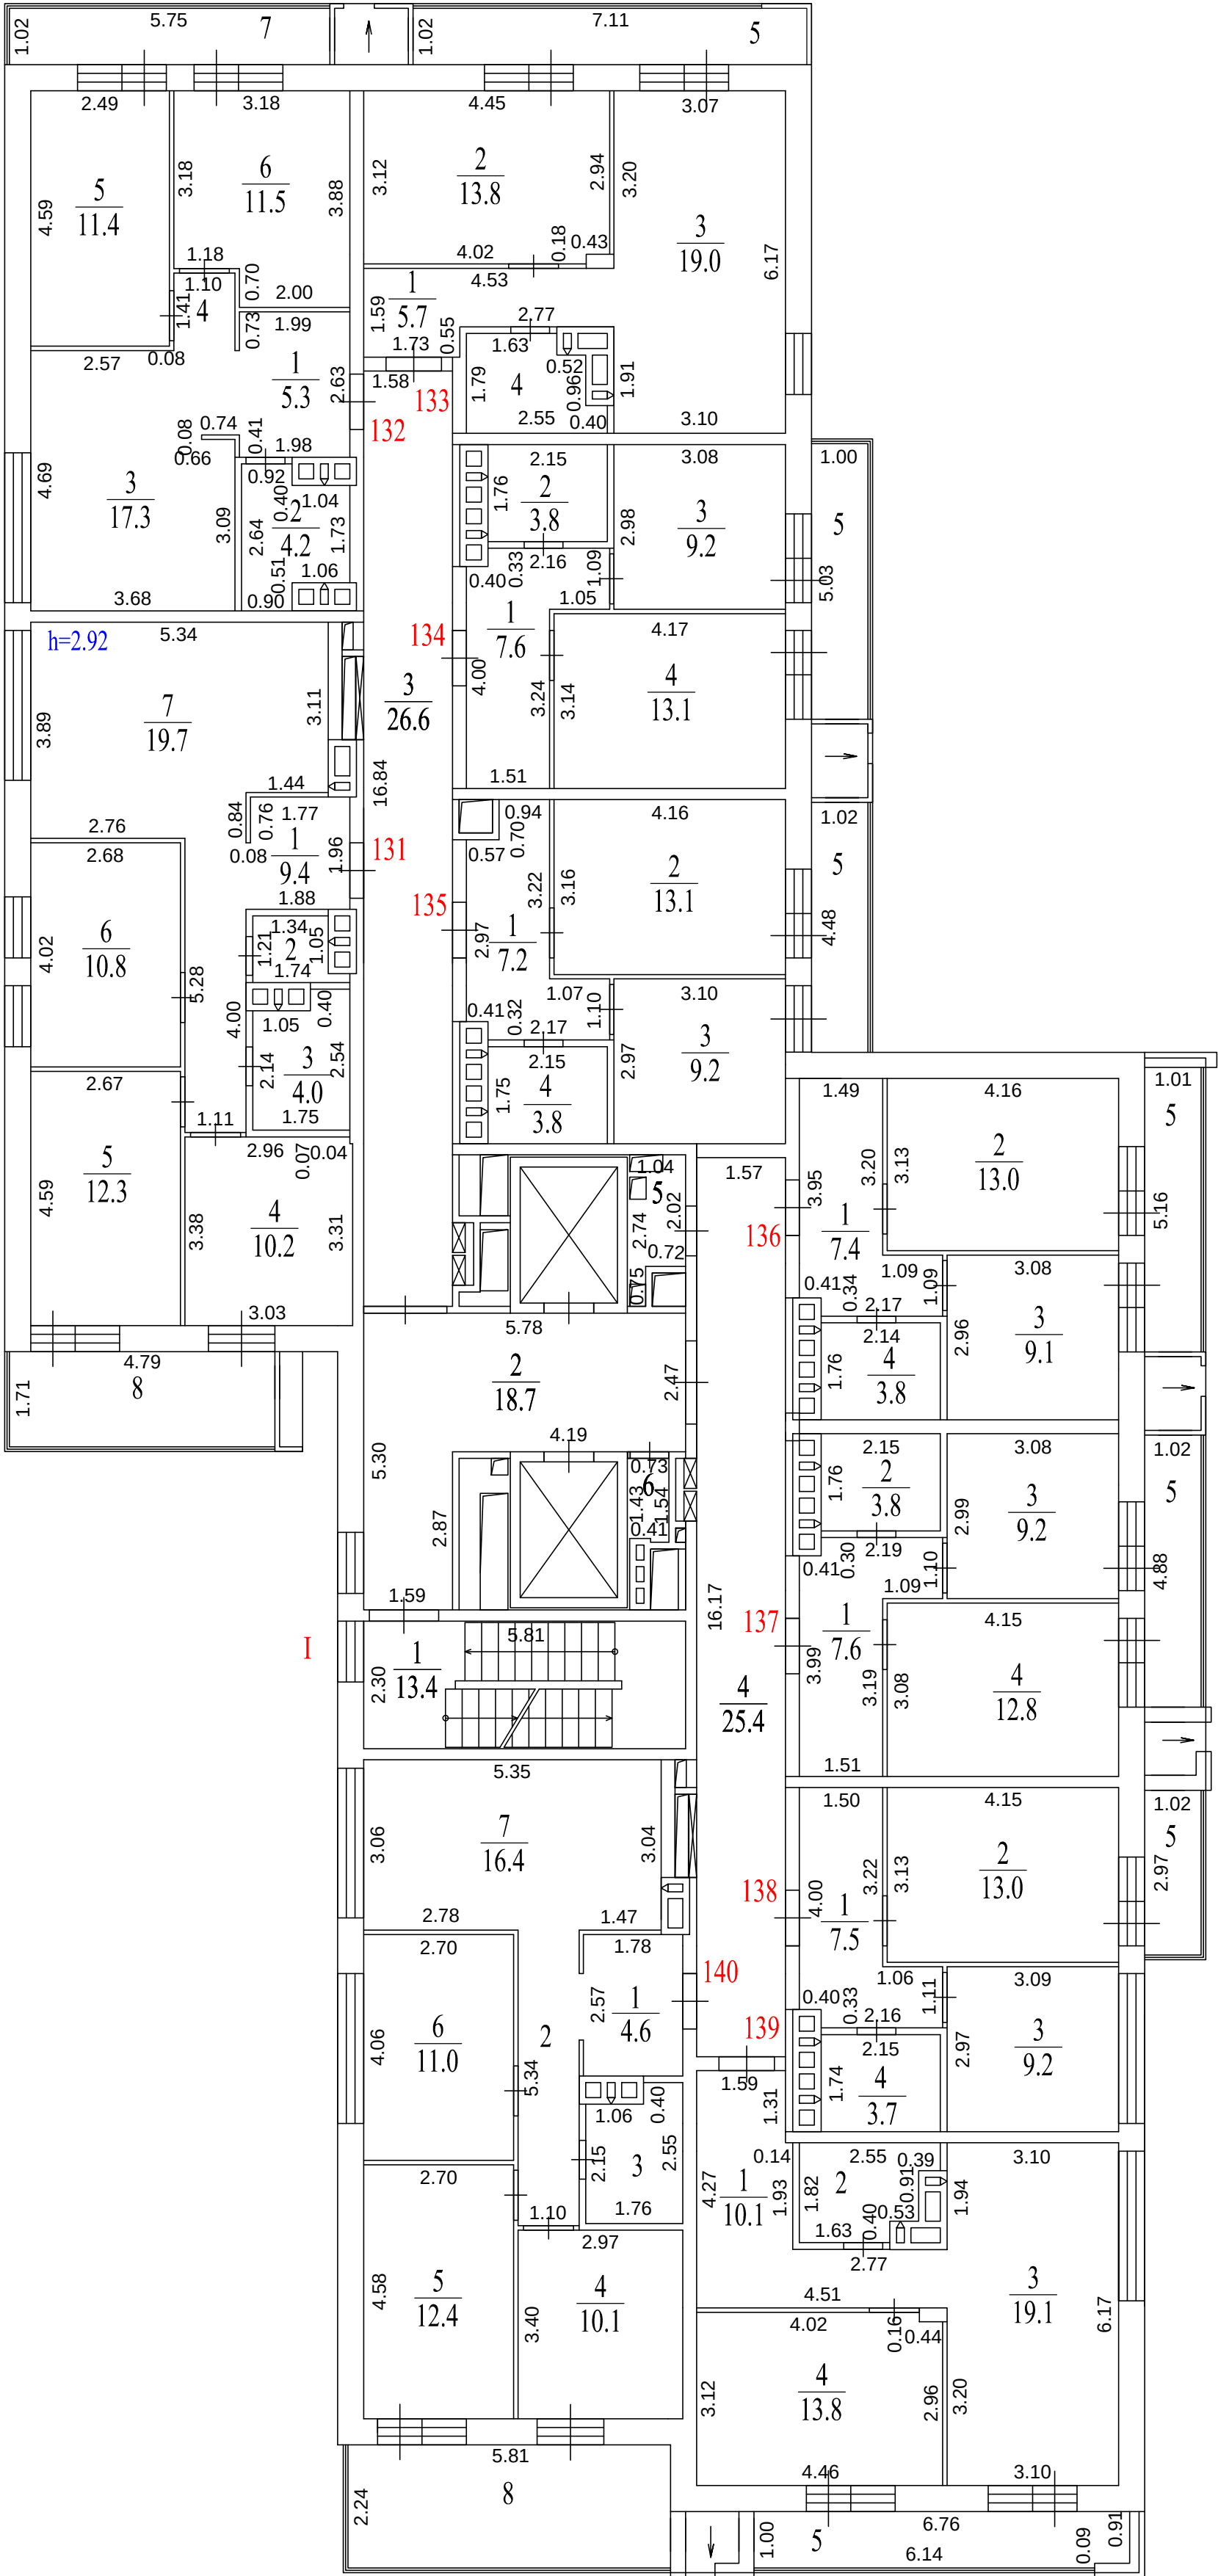

Экспликация помещений .			
Номер помещ.	Наименование	Площадь помещ., м²	Общая площадь помещ., м²
Помещение I (места общего пользования)			
1	Лестничная клетка	13.4	87.5
2	Лифтовой холл	18.7	
3	Коридор	26.6	
4	Коридор	25.4	
5	Узел упр.отопл.	2.3	
6	Помещение	1.1	
Квартира №131			
1	Коридор	9.4	68.1
2	Туалет	1.7	
3	Ванная	4.0	
4	Жилая комната	10.2	
5	Жилая комната	12.3	
6	Жилая комната	10.8	
7	Кухня-столовая	19.7	
8	Балкон (k=1/k=0,3)	8.2/2.5	76.3/70.6
Квартира №132			
1	Прихожая	5.3	51.3
2	Санузел	4.2	
3	Кухня-столовая	17.3	
4	Коридор	1.6	
5	Жилая комната	11.4	
6	Жилая комната	11.5	
7	Балкон (k=1/k=0,3)	5.9/1.8	
57.2/53.1			
Квартира №133			
1	Коридор	5.7	42.3
2	Жилая комната	13.8	
3	Кухня-столовая	19.0	
4	Санузел	3.8	
5	Балкон (k=1/k=0,3)	7.3/2.2	49.6/44.5
Квартира №134			
1	Коридор	7.6	33.7
2	Санузел	3.8	
3	Кухня	9.2	
4	Жилая комната	13.1	
5	Балкон (k=1/k=0,3)	5.0/1.5	38.7/35.2
Квартира №135			
1	Коридор	7.2	33.3
2	Жилая комната	13.1	
3	Кухня	9.2	
4	Санузел	3.8	
5	Балкон (k=1/k=0,3)	4.6/1.4	37.9/34.7
Квартира №136			
1	Коридор	7.4	33.3
2	Жилая комната	13.0	
3	Кухня	9.1	
4	Санузел	3.8	
5	Балкон (k=1/k=0,3)	5.2/1.6	38.5/34.9
Квартира №137			
1	Коридор	7.6	33.4
2	Санузел	3.8	
3	Кухня	9.2	
4	Жилая комната	12.8	
5	Балкон (k=1/k=0,3)	5.0/1.5	38.4/34.9
Квартира №138			
1	Коридор	7.5	33.4
2	Жилая комната	13.0	
3	Кухня	9.2	
4	Санузел	3.7	
5	Балкон (k=1/k=0,3)	3.0/0.9	36.4/34.3
Квартира №139			
1	Коридор	10.1	46.9
2	Санузел	3.9	
3	Кухня-столовая	19.1	
4	Жилая комната	13.8	
5	Балкон (k=1/k=0,3)	6.7/2.0	53.6/48.9
Квартира №140			
1	Прихожая	4.6	64.5
2	Коридор	5.9	
3	Санузел	4.1	
4	Жилая комната	10.1	
5	Жилая комната	12.4	
6	Жилая комната	11.0	
7	Кухня-столовая	16.4	
8	Балкон (k=1/k=0,3)	13.0/3.9	77.5/68.4

Перегородки в стадии строительства

Поэтажный план			
Заказчик: ООО «Специализированный застройщик «Отрада Д2»			
Российская Федерация, Московская обл., г.о. Красногорск, п. Отрадное, ул. Пятницкая, д. 17А	Масштаб	Лист	Листов
	1:100	17	22
Кадастровый инженер		Куликова О.А.	