2 этаж

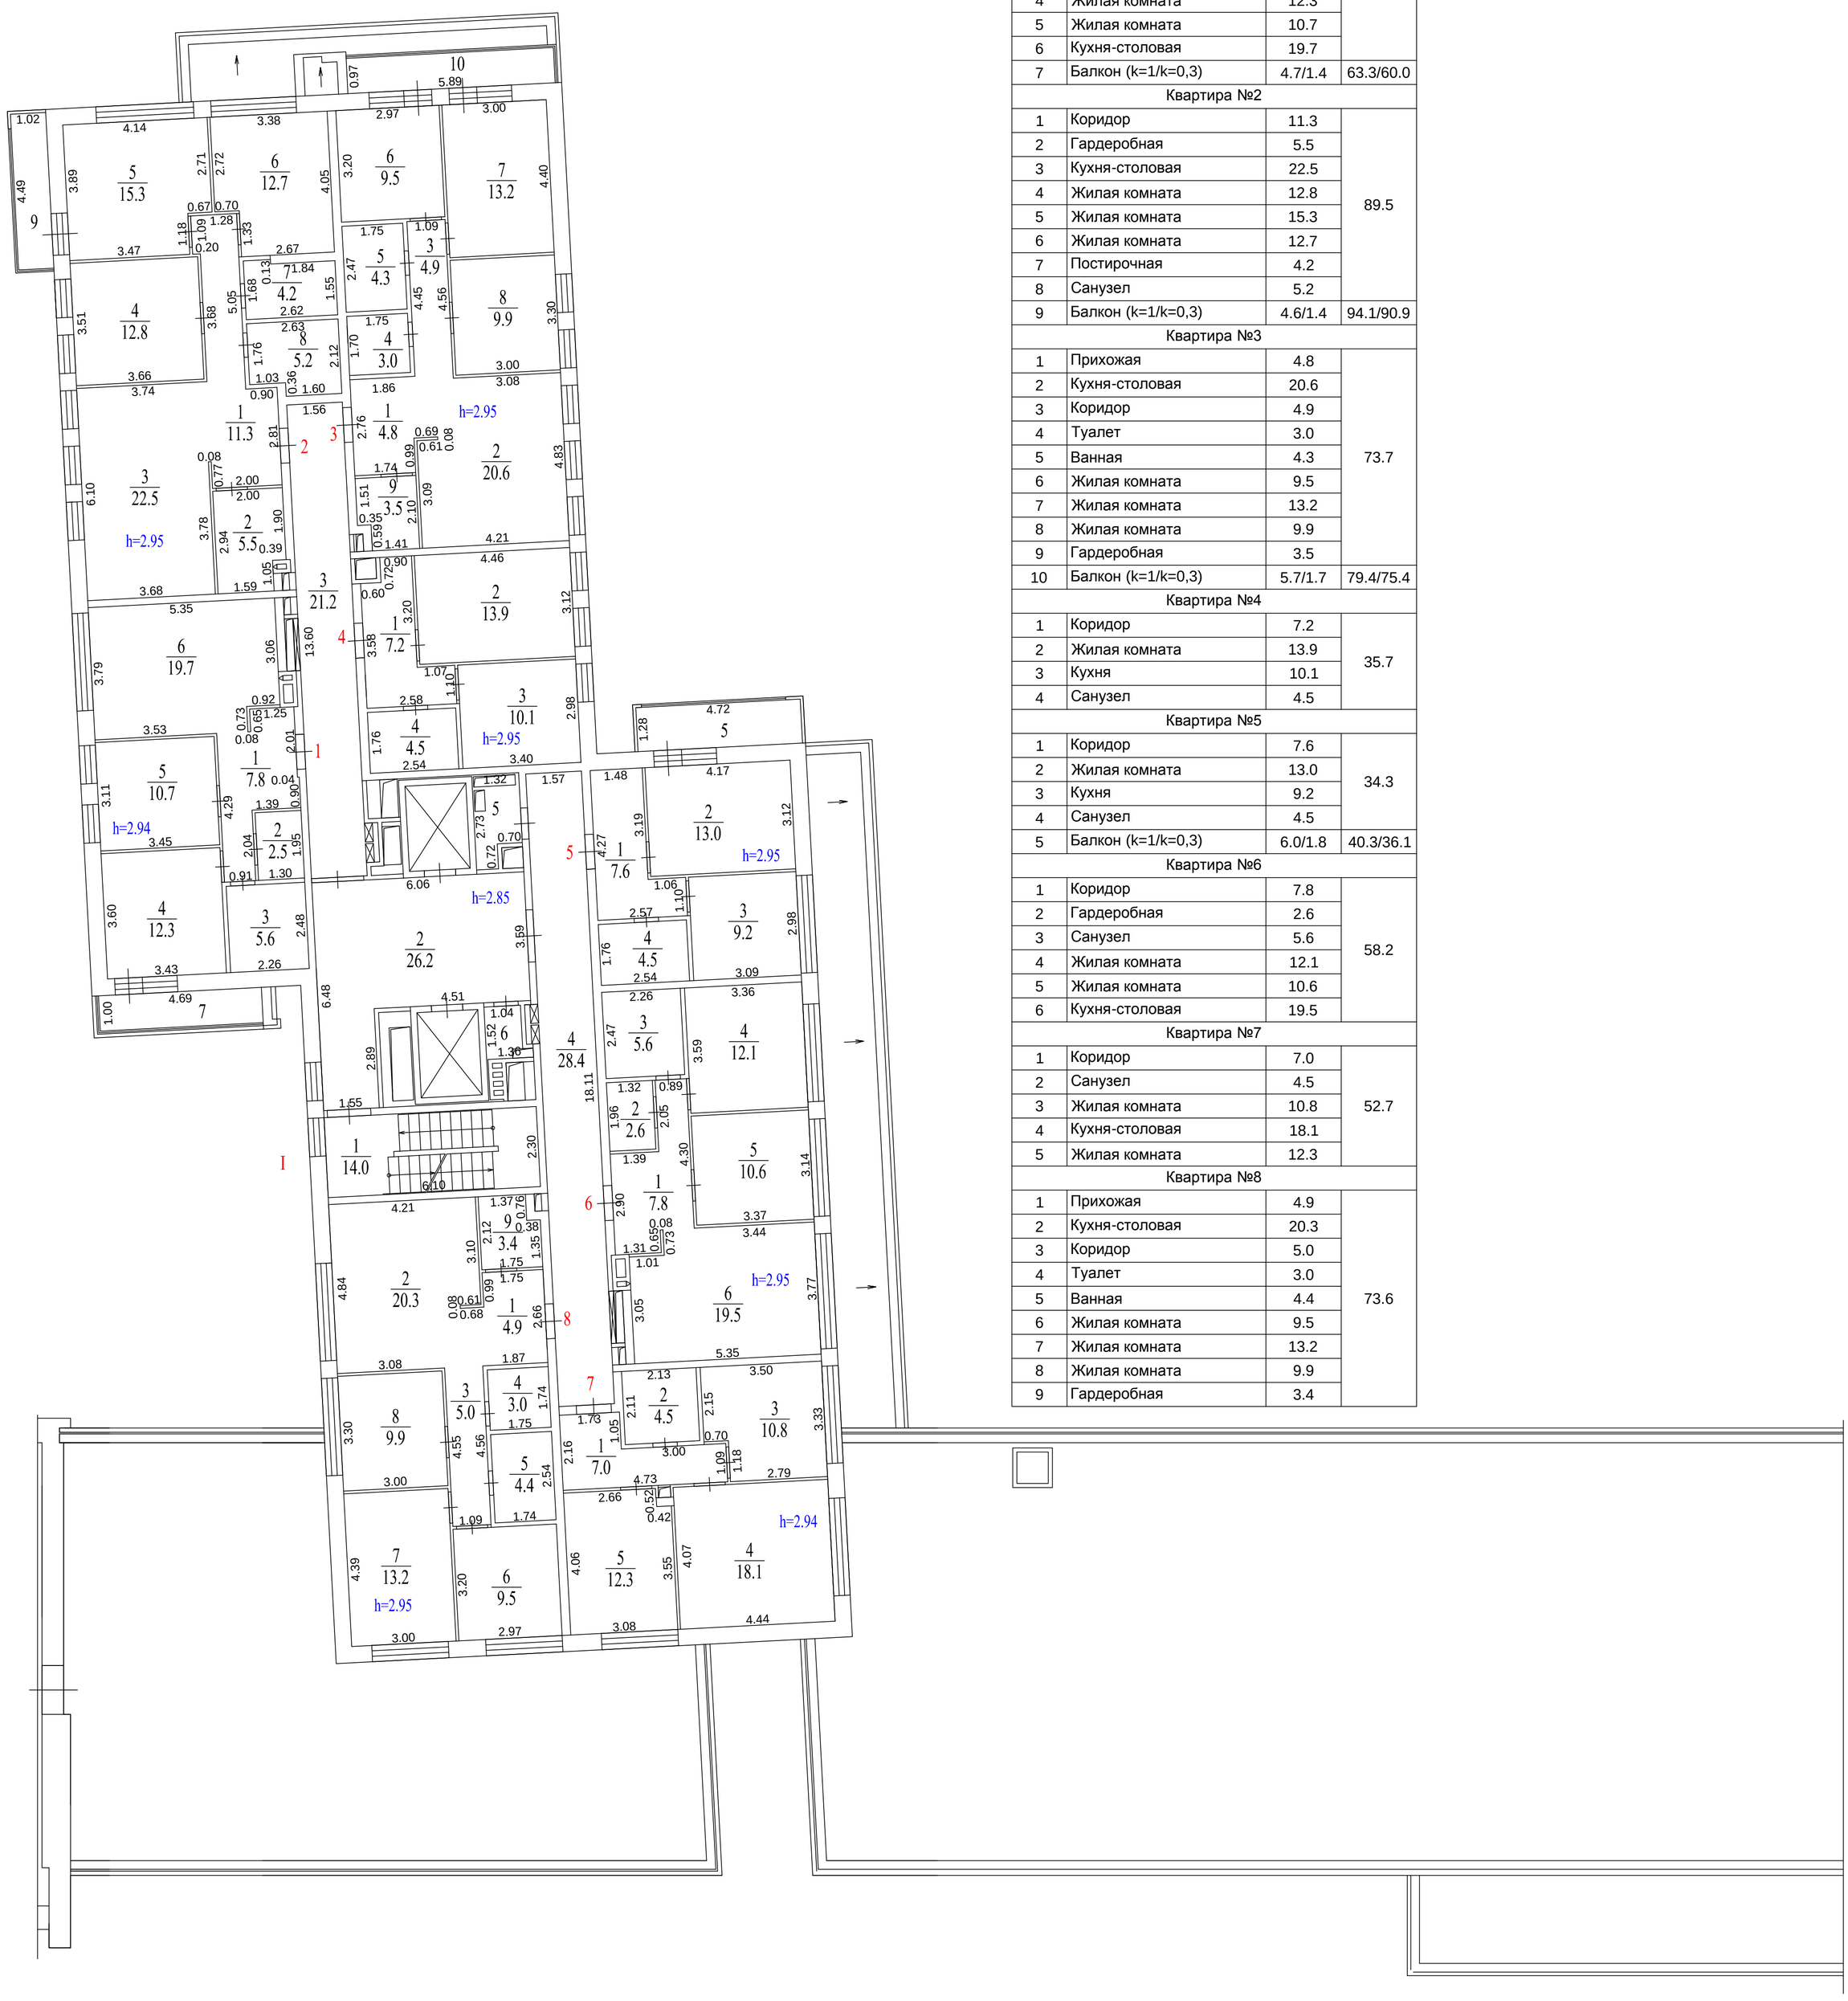

Экспликация помещений. Секция №1			
Номер помещ.	Наименование	Площадь помещ., м²	Общая площадь помещ., м²
Помещение I (места общего пользования)			
1	Лестничная клетка	14.0	94.6
2	Лифтовой холл	26.2	
3	Коридор	21.2	
4	Коридор	28.4	
5	Узел упр.отопл.	3.1	
6	Помещение	1.7	
Квартира №1			
1	Коридор	7.8	58.6
2	Гардеробная	2.5	
3	Санузел	5.6	
4	Жилая комната	12.3	
5	Жилая комната	10.7	
6	Кухня-столовая	19.7	
7	Балкон (k=1/k=0,3)	4.7/1.4	63.3/60.0
Квартира №2			
1	Коридор	11.3	89.5
2	Гардеробная	5.5	
3	Кухня-столовая	22.5	
4	Жилая комната	12.8	
5	Жилая комната	15.3	
6	Жилая комната	12.7	
7	Постирочная	4.2	
8	Санузел	5.2	
9	Балкон (k=1/k=0,3)	4.6/1.4	94.1/90.9
Квартира №3			
1	Прихожая	4.8	73.7
2	Кухня-столовая	20.6	
3	Коридор	4.9	
4	Туалет	3.0	
5	Ванная	4.3	
6	Жилая комната	9.5	
7	Жилая комната	13.2	
8	Жилая комната	9.9	
9	Гардеробная	3.5	
10	Балкон (k=1/k=0,3)	5.7/1.7	79.4/75.4
Квартира №4			
1	Коридор	7.2	35.7
2	Жилая комната	13.9	
3	Кухня	10.1	
4	Санузел	4.5	
Квартира №5			
1	Коридор	7.6	34.3
2	Жилая комната	13.0	
3	Кухня	9.2	
4	Санузел	4.5	
5	Балкон (k=1/k=0,3)	6.0/1.8	40.3/36.1
Квартира №6			
1	Коридор	7.8	58.2
2	Гардеробная	2.6	
3	Санузел	5.6	
4	Жилая комната	12.1	
5	Жилая комната	10.6	
6	Кухня-столовая	19.5	
Квартира №7			
1	Коридор	7.0	52.7
2	Санузел	4.5	
3	Жилая комната	10.8	
4	Кухня-столовая	18.1	
5	Жилая комната	12.3	
Квартира №8			
1	Прихожая	4.9	73.6
2	Кухня-столовая	20.3	
3	Коридор	5.0	
4	Туалет	3.0	
5	Ванная	4.4	
6	Жилая комната	9.5	
7	Жилая комната	13.2	
8	Жилая комната	9.9	
9	Гардеробная	3.4	

Перегородки в стадии строительства

Поэтажный план			
Заказчик: ООО «Специализированный застройщик «Отрада Д2»			
Российская Федерация, Московская обл., г.о. Красногорск, п. Отрадное, ул. Пятницкая, д. 17Б	Масштаб	Лист	Листов
	1:100	4	22
Кадастровый инженер		Куликова О.А.	