


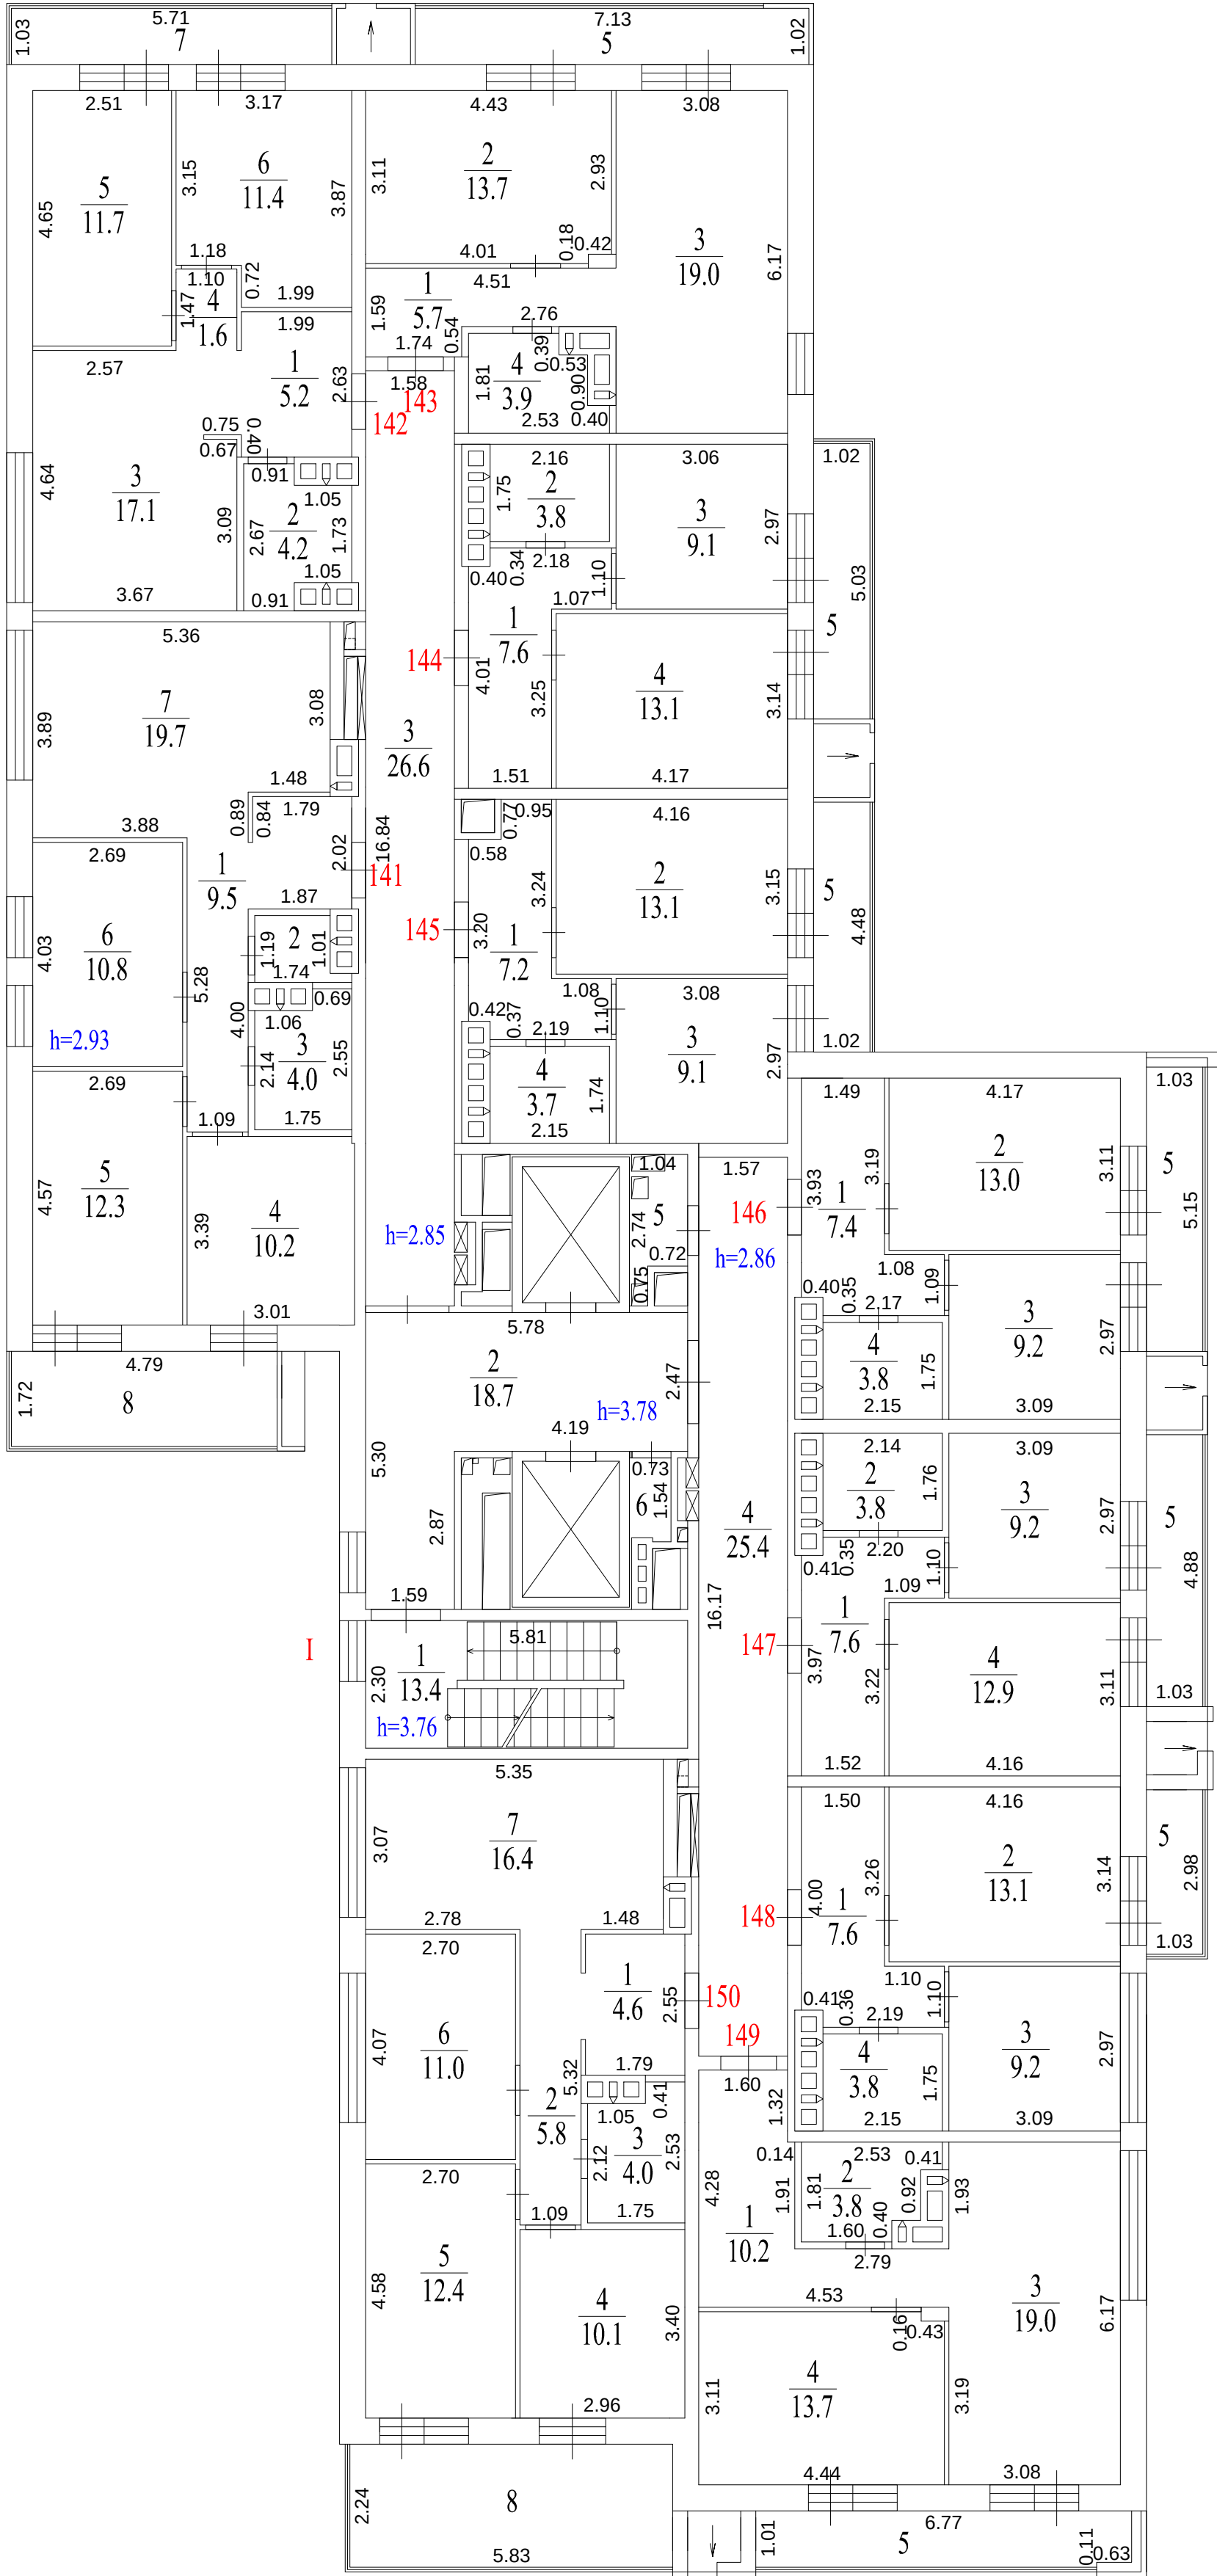

Экспликация помещений .			
Номер помещ.	Наименование	Площадь помещ., м²	Общая площадь помещ., м²
Помещение I (места общего пользования)			
1	Лестничная клетка	13.3	87.3
2	Лифтовой холл	18.4	
3	Коридор	27.0	
4	Коридор	25.2	
5	Узел упр.отопл.	2.3	
6	Помещение	1.1	
Квартира №141			
1	Коридор	9.5	68.2
2	Туалет	1.7	
3	Ванная	4.0	
4	Жилая комната	10.2	
5	Жилая комната	12.3	
6	Жилая комната	10.8	
7	Кухня-столовая	19.7	
8	Балкон (к=1/к=0,3)	8.2/2.5	
Квартира №142			
1	Прихожая	5.2	51.2
2	Санузел	4.2	
3	Кухня-столовая	17.1	
4	Коридор	1.6	
5	Жилая комната	11.7	
6	Жилая комната	11.4	
7	Балкон (к=1/к=0,3)	5.9/1.8	
Квартира №143			
1	Коридор	5.7	42.3
2	Жилая комната	13.7	
3	Кухня-столовая	19.0	
4	Санузел	3.9	
5	Балкон (к=1/к=0,3)	7.3/2.2	
Квартира №144			
1	Коридор	7.6	33.6
2	Санузел	3.8	
3	Кухня	9.1	
4	Жилая комната	13.1	
5	Балкон (к=1/к=0,3)	5.1/1.5	
Квартира №145			
1	Коридор	7.2	33.1
2	Жилая комната	13.1	
3	Кухня	9.1	
4	Санузел	3.7	
5	Балкон (к=1/к=0,3)	4.6/1.4	37.7/34.5
Квартира №146			
1	Коридор	7.4	33.4
2	Жилая комната	13.0	
3	Кухня	9.2	
4	Санузел	3.8	
5	Балкон (к=1/к=0,3)	5.3/1.6	
Квартира №147			
1	Коридор	7.6	33.5
2	Санузел	3.8	
3	Кухня	9.2	
4	Жилая комната	12.9	
5	Балкон (к=1/к=0,3)	5.0/1.5	
Квартира №148			
1	Коридор	7.6	33.7
2	Жилая комната	13.1	
3	Кухня	9.2	
4	Санузел	3.8	
5	Балкон (к=1/к=0,3)	3.1/0.9	
Квартира №149			
1	Коридор	10.2	46.7
2	Санузел	3.8	
3	Кухня-столовая	19.0	
4	Жилая комната	13.7	
5	Балкон (к=1/к=0,3)	6.8/2.0	
Квартира №150			
1	Прихожая	4.6	64.3
2	Коридор	5.8	
3	Санузел	4.0	
4	Жилая комната	10.1	
5	Жилая комната	12.4	
6	Жилая комната	11.0	
7	Кухня-столовая	16.4	
8	Балкон (к=1/к=0,3)	13.1/3.9	

Перегородки в стадии строительства

Постажный план			
Заказчик: ООО «Специализированный застройщик «Отрада Д2»			
Российская Федерация, Московская обл., г.о. Красногорск, п. Отрадное, ул. Пятницкая, д. 17А	Масштаб	Лист	Листов
	1:100	18	22
Кадастровый инженер		Куликова О.А.	