


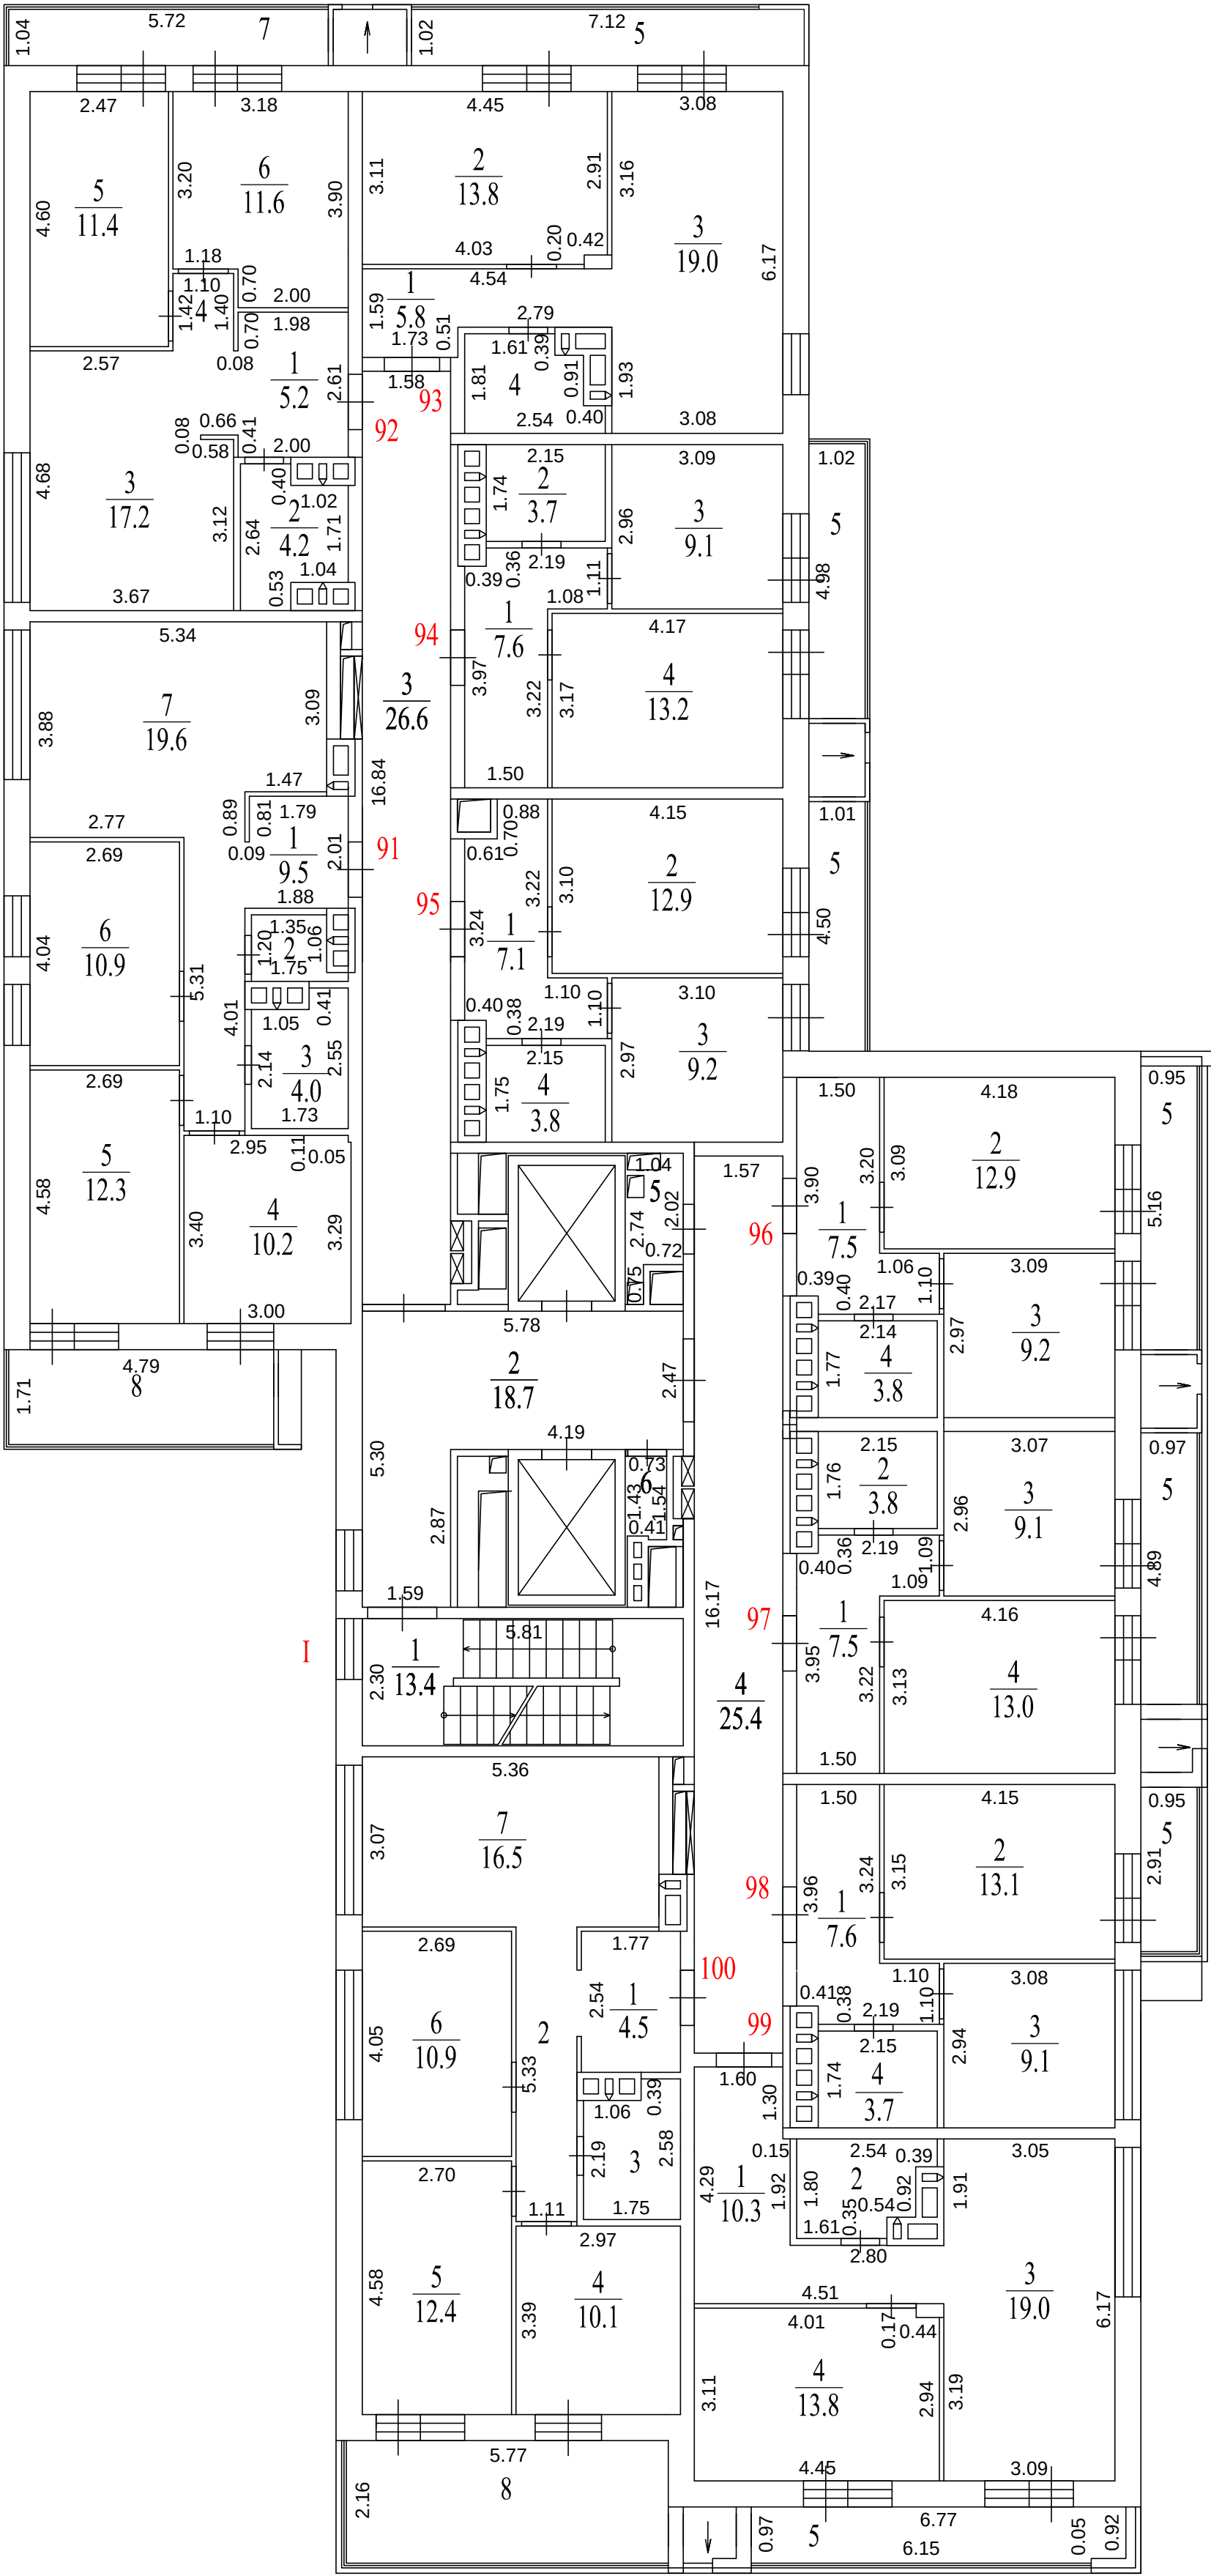

Экспликация помещений .				
Номер помещ.	Наименование	Площадь помещ., м²	Общая площадь помещ., м²	
Помещение I (места общего пользования)				
1	Лестничная клетка	13.4	87.5	
2	Лифтовой холл	18.7		
3	Коридор	26.6		
4	Коридор	25.4		
5	Узел упр.отопл.	2.3		
6	Помещение	1.1		
Квартира №91				
1	Коридор	9.5	68.2	
2	Туалет	1.7		
3	Ванная	4.0		
4	Жилая комната	10.2		
5	Жилая комната	12.3		
6	Жилая комната	10.9		
7	Кухня-столовая	19.6		
8	Балкон (k=1/k=0,3)	8.2/2.5	76.4/70.7	
Квартира №92				
1	Прихожая	5.2	51.2	
2	Санузел	4.2		
3	Кухня-столовая	17.2		
4	Коридор	1.6		
5	Жилая комната	11.4		
6	Жилая комната	11.6		
7	Балкон (k=1/k=0,3)	5.9/1.8		
			57.1/53.0	
Квартира №93				
1	Коридор	5.8	42.5	
2	Жилая комната	13.8		
3	Кухня-столовая	19.0		
4	Санузел	3.9		
5	Балкон (k=1/k=0,3)	7.3/2.2		
			49.8/44.7	
Квартира №94				
1	Коридор	7.6	33.6	
2	Санузел	3.7		
3	Кухня	9.1		
4	Жилая комната	13.2		
5	Балкон (k=1/k=0,3)	5.1/1.5	38.7/35.1	
Квартира №95				
1	Коридор	7.1	33.0	
2	Жилая комната	12.9		
3	Кухня	9.2		
4	Санузел	3.8		
5	Балкон (k=1/k=0,3)	4.5/1.4		
			37.5/34.4	
Квартира №96				
1	Коридор	7.5	33.4	
2	Жилая комната	12.9		
3	Кухня	9.2		
4	Санузел	3.8		
5	Балкон (k=1/k=0,3)	4.9/1.5		
			38.3/34.9	
Квартира №97				
1	Коридор	7.5	33.4	
2	Санузел	3.8		
3	Кухня	9.1		
4	Жилая комната	13.0		
5	Балкон (k=1/k=0,3)	4.7/1.4		
			38.1/34.8	
Квартира №98				
1	Коридор	7.6	33.5	
2	Жилая комната	13.1		
3	Кухня	9.1		
4	Санузел	3.7		
5	Балкон (k=1/k=0,3)	2.8/0.8		
			36.3/34.3	
Квартира №99				
1	Коридор	10.3	47.0	
2	Санузел	3.9		
3	Кухня-столовая	19.0		
4	Жилая комната	13.8		
5	Балкон (k=1/k=0,3)	6.5/2.0		
			53.5/49.0	
Квартира №100				
1	Прихожая	4.5	64.4	
2	Коридор	5.9		
3	Санузел	4.1		
4	Жилая комната	10.1		
5	Жилая комната	12.4		
6	Жилая комната	10.9		
7	Кухня-столовая	16.5		
8	Балкон (k=1/k=0,3)	12.5/3.8		
			76.9/68.2	

Перегородки в стадии строительства

Поэтажный план			
Заказчик: ООО «Специализированный застройщик «Отрада Д2»			
Российская Федерация, Московская обл., г.о. Красногорск, п. Отрадное, ул. Пятницкая, д. 17А	Масштаб	Лист	Листов
	1:100	13	22
Кадастровый инженер		Куликова О.А.	

