


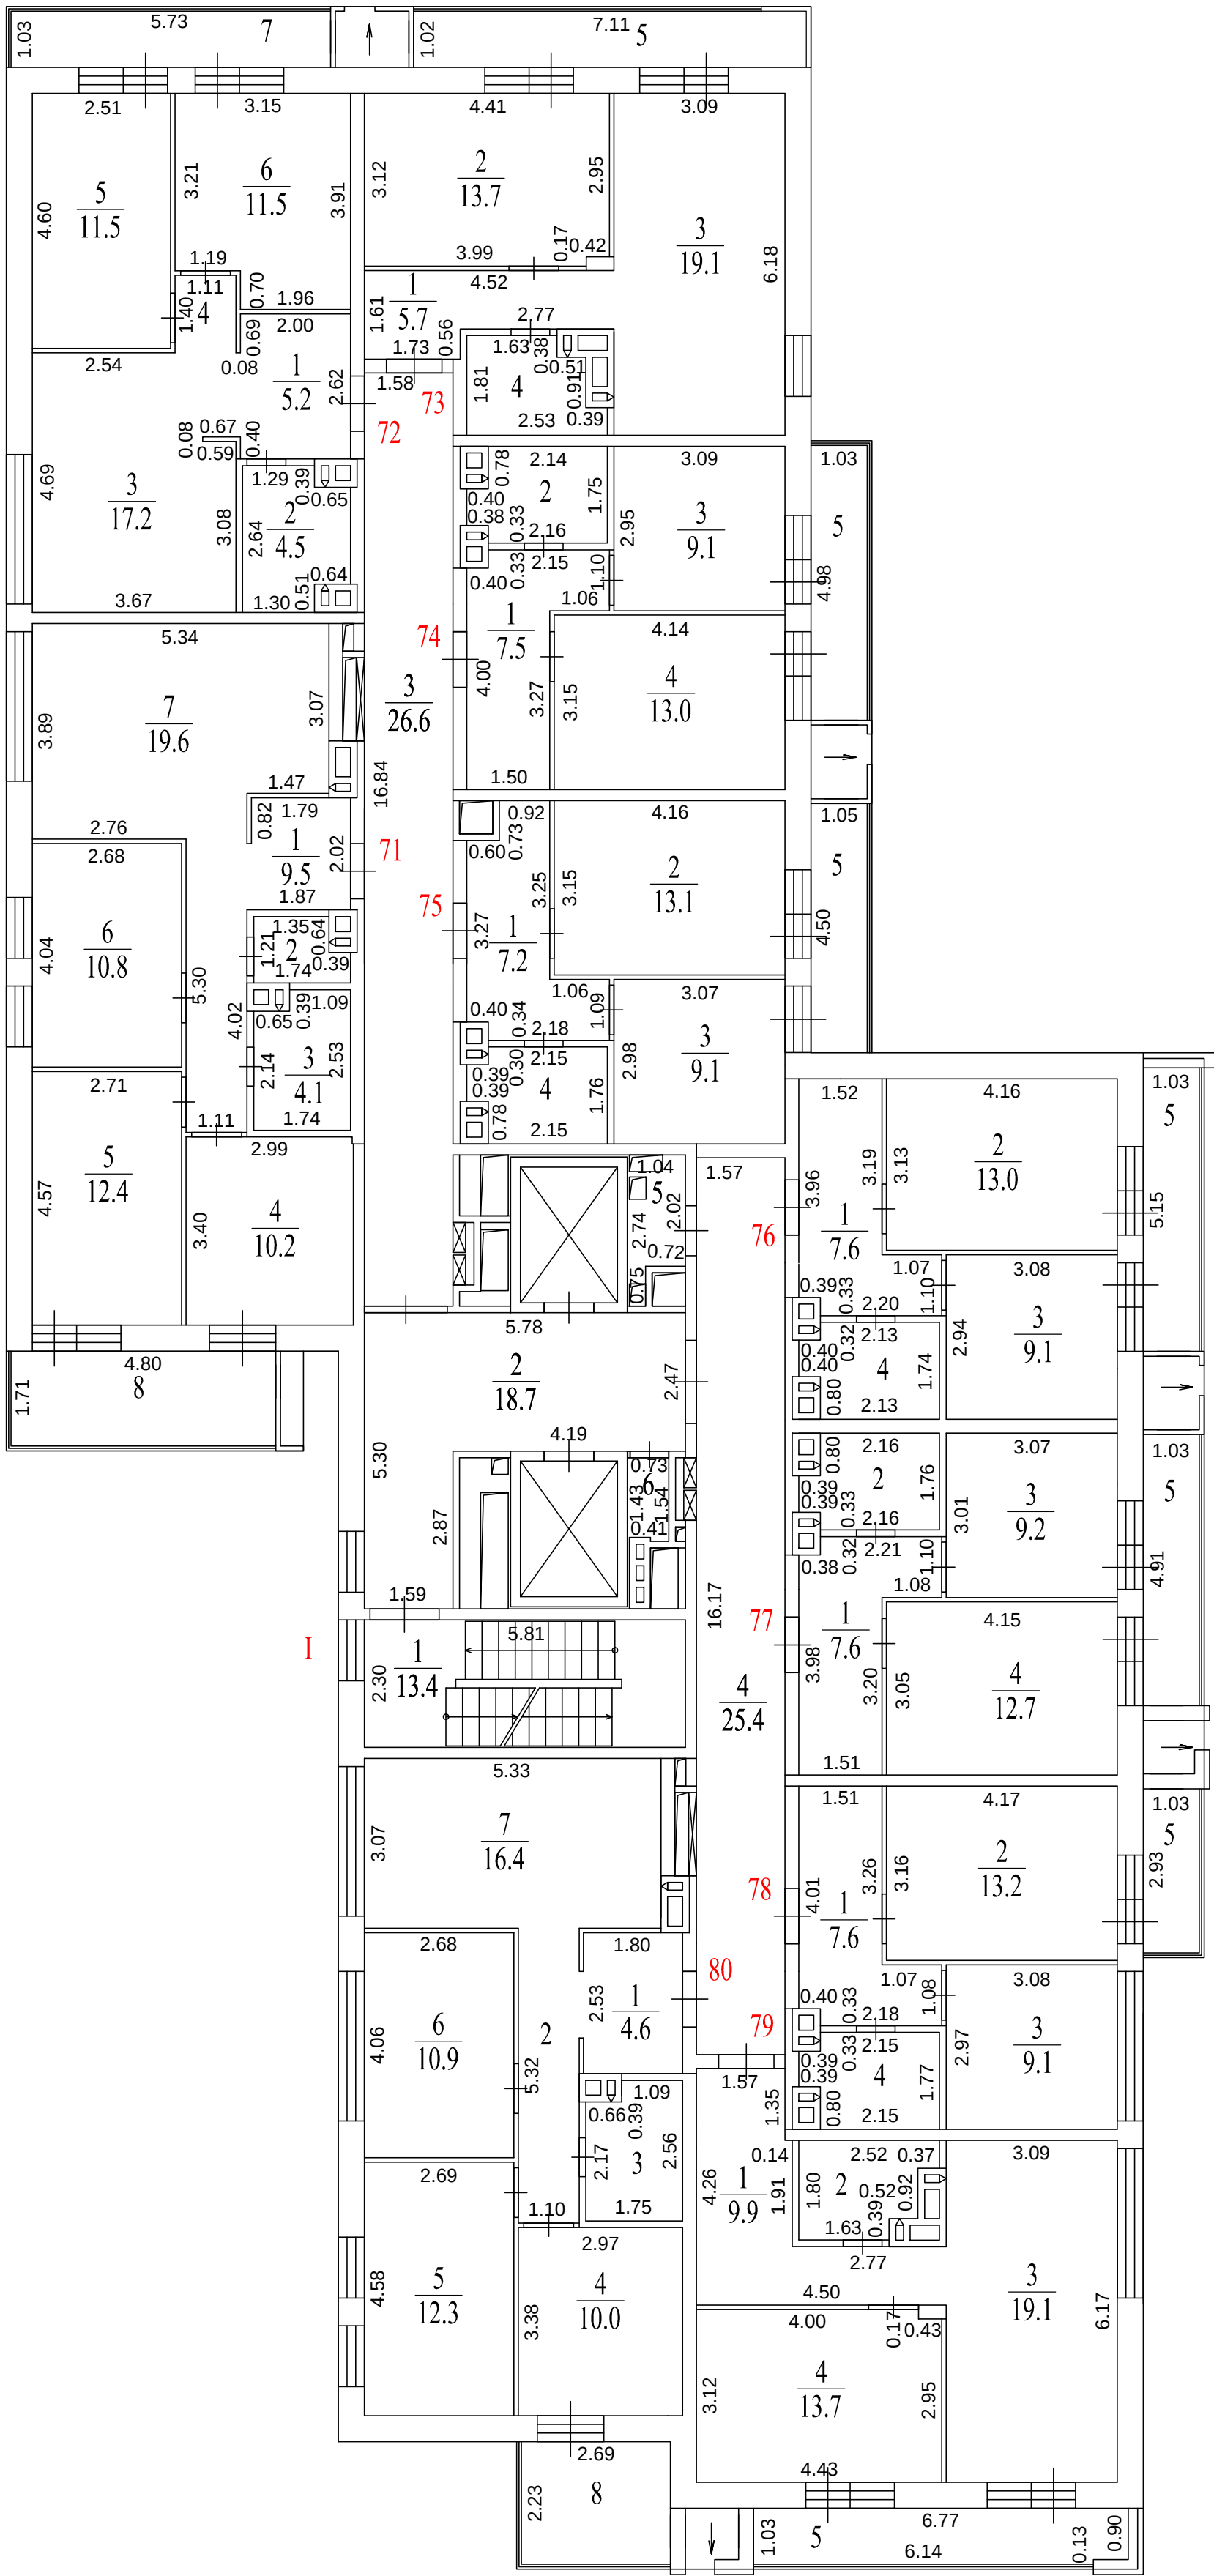

Экспликация помещений .			
Номер помещ.	Наименование	Площадь помещ., м²	Общая площадь помещ., м²
Помещение I (места общего пользования)			
1	Лестничная клетка	13.4	87.5
2	Лифтовой холл	18.7	
3	Коридор	26.6	
4	Коридор	25.4	
5	Узел упр.отопл.	2.3	
6	Помещение	1.1	
Квартира №71			
1	Коридор	9.5	68.5
2	Туалет	1.9	
3	Ванная	4.1	
4	Жилая комната	10.2	
5	Жилая комната	12.4	
6	Жилая комната	10.8	
7	Кухня-столовая	19.6	
8 Балкон (k=1/k=0,3)		8.2/2.5	76.7/71.0
Квартира №72			
1	Прихожая	5.2	51.4
2	Санузел	4.5	
3	Кухня-столовая	17.2	
4	Коридор	1.5	
5	Жилая комната	11.5	
6	Жилая комната	11.5	
7 Балкон (k=1/k=0,3)		5.9/1.8	57.3/53.2
Квартира №73			
1	Коридор	5.7	42.4
2	Жилая комната	13.7	
3	Кухня-столовая	19.1	
4	Санузел	3.9	
5 Балкон (k=1/k=0,3)		7.3/2.2	49.7/44.6
Квартира №74			
1	Коридор	7.5	33.6
2	Санузел	4.0	
3	Кухня	9.1	
4	Жилая комната	13.0	
5 Балкон (k=1/k=0,3)		5.1/1.5	38.7/35.1
Квартира №75			
1	Коридор	7.2	33.4
2	Жилая комната	13.1	
3	Кухня	9.1	
4	Санузел	4.0	
5 Балкон (k=1/k=0,3)		4.7/1.4	38.1/34.8
Квартира №76			
1	Коридор	7.6	33.7
2	Жилая комната	13.0	
3	Кухня	9.1	
4	Санузел	4.0	
5 Балкон (k=1/k=0,3)		5.3/1.6	39.0/35.3
Квартира №77			
1	Коридор	7.6	33.5
2	Санузел	4.0	
3	Кухня	9.2	
4	Жилая комната	12.7	
5 Балкон (k=1/k=0,3)		5.1/1.5	38.6/35.0
Квартира №78			
1	Коридор	7.6	34.0
2	Жилая комната	13.2	
3	Кухня	9.1	
4	Санузел	4.1	
5 Балкон (k=1/k=0,3)		3.0/0.9	37.0/34.9
Квартира №79			
1	Коридор	9.9	46.5
2	Санузел	3.8	
3	Кухня-столовая	19.1	
4	Жилая комната	13.7	
5 Балкон (k=1/k=0,3)		6.9/2.1	53.4/48.6
Квартира №80			
1	Прихожая	4.6	64.3
2	Коридор	5.9	
3	Санузел	4.2	
4	Жилая комната	10.0	
5	Жилая комната	12.3	
6	Жилая комната	10.9	
7	Кухня-столовая	16.4	
8 Балкон (k=1/k=0,3)		6.0/1.8	70.3/66.1

Перегородки в стадии строительства

Поэтажный план			
Заказчик: ООО «Специализированный застройщик «Отрада Д2»			
Российская Федерация, Московская обл., г.о. Красногорск, п. Отрадное, ул. Пятницкая, д. 17А	Масштаб	Лист	Листов
	1:100	11	22
Кадастровый инженер		Куликова О.А.	

