


3 этаж

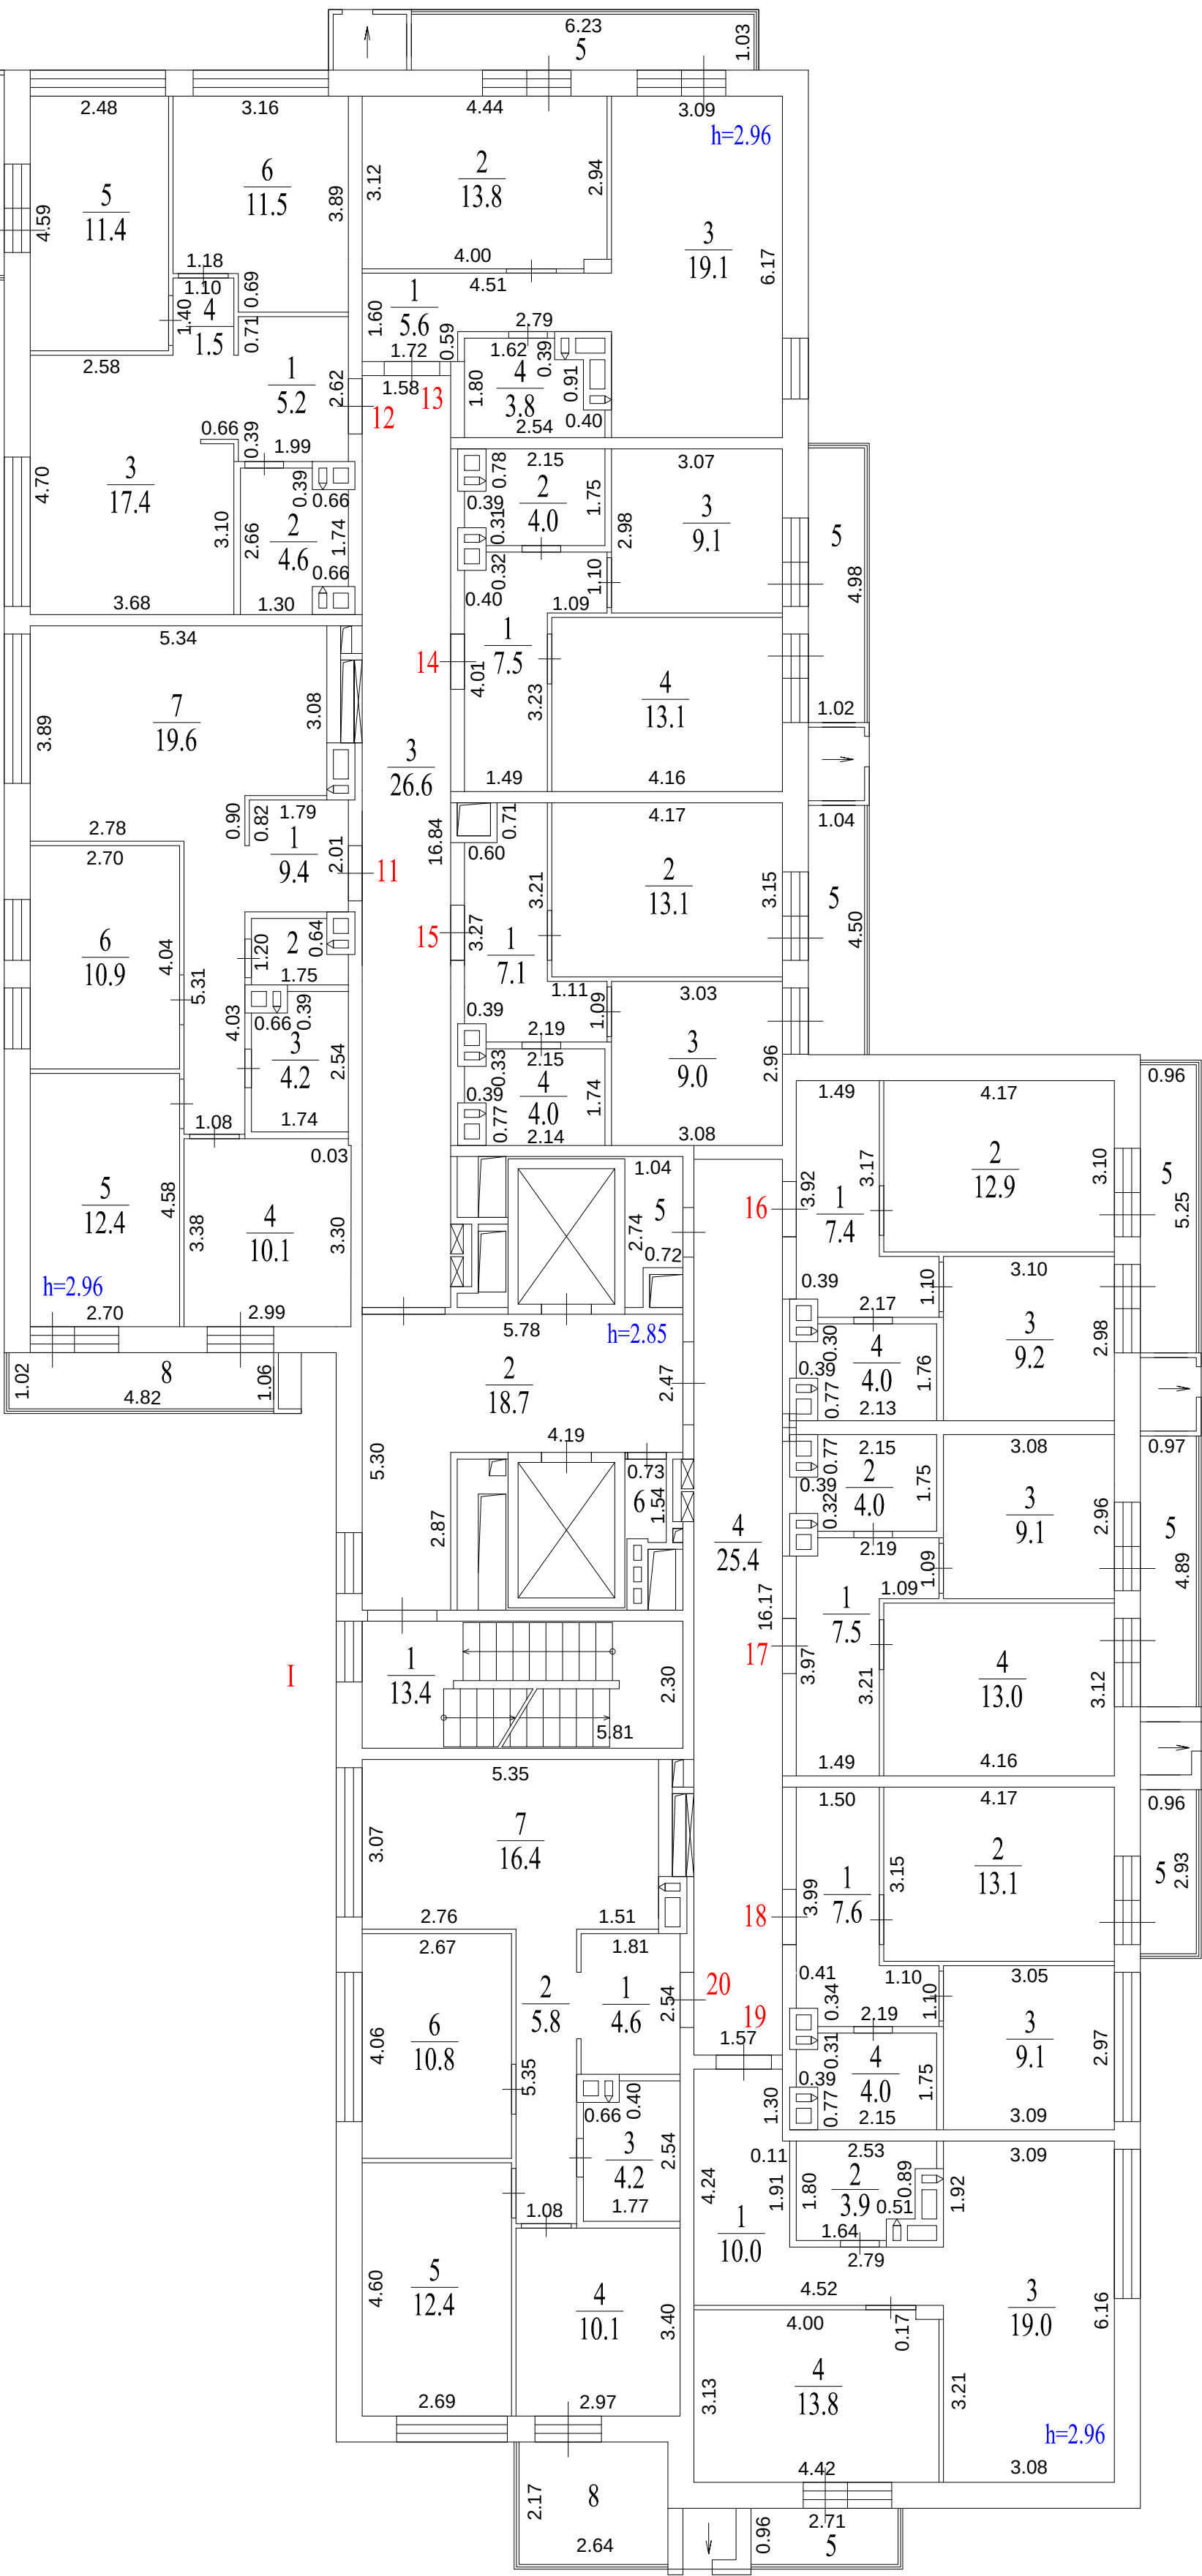

Экспликация помещений. Секция №1			
Номер помещ.	Наименование	Площадь помещ., м²	Общая площадь помещ., м²
Помещение I (места общего пользования)			
1	Лестничная клетка	13.4	87.5
2	Лифтовой холл	18.7	
3	Коридор	26.6	
4	Коридор	25.4	
5	Узел упр.отопл.	2.3	
6	Помещение	1.1	
Квартира №11			
1	Коридор	9.4	68.4
2	Туалет	1.8	
3	Ванная	4.2	
4	Жилая комната	10.1	
5	Жилая комната	12.4	
6	Жилая комната	10.9	
7	Кухня-столовая	19.6	
8	Балкон (k=1/k=0,3)	5.0/1.5	73.4/69.9
Квартира №12			
1	Прихожая	5.2	51.6
2	Санузел	4.6	
3	Кухня-столовая	17.4	
4	Коридор	1.5	
5	Жилая комната	11.4	
6	Жилая комната	11.5	
7	Балкон (k=1/k=0,3)	3.7/1.1	55.3/52.7
Квартира №13			
1	Коридор	5.6	42.3
2	Жилая комната	13.8	
3	Кухня-столовая	19.1	
4	Санузел	3.8	
5	Балкон (k=1/k=0,3)	6.4/1.9	48.7/44.2
Квартира №14			
1	Коридор	7.5	33.7
2	Санузел	4.0	
3	Кухня	9.1	
4	Жилая комната	13.1	
5	Балкон (k=1/k=0,3)	5.1/1.5	38.8/35.2
Квартира №15			
1	Коридор	7.1	33.2
2	Жилая комната	13.1	
3	Кухня	9.0	
4	Санузел	4.0	
5	Балкон (k=1/k=0,3)	4.7/1.4	37.9/34.6
Квартира №16			
1	Коридор	7.4	33.5
2	Жилая комната	12.9	
3	Кухня	9.2	
4	Санузел	4.0	
5	Балкон (k=1/k=0,3)	5.0/1.5	38.5/35.0
Квартира №17			
1	Коридор	7.5	33.6
2	Санузел	4.0	
3	Кухня	9.1	
4	Жилая комната	13.0	
5	Балкон (k=1/k=0,3)	4.7/1.4	38.3/35.0
Квартира №18			
1	Коридор	7.6	33.8
2	Жилая комната	13.1	
3	Кухня	9.1	
4	Санузел	4.0	
5	Балкон (k=1/k=0,3)	2.8/0.8	36.6/34.6
Квартира №19			
1	Коридор	10.0	46.7
2	Санузел	3.9	
3	Кухня-столовая	19.0	
4	Жилая комната	13.8	
5	Балкон (k=1/k=0,3)	2.6/0.8	49.3/47.5
Квартира №20			
1	Прихожая	4.6	64.3
2	Коридор	5.8	
3	Санузел	4.2	
4	Жилая комната	10.1	
5	Жилая комната	12.4	
6	Жилая комната	10.8	
7	Кухня-столовая	16.4	
8	Балкон (k=1/k=0,3)	5.7/1.7	70.0/66.0

Перегородки в стадии строительства

Поэтажный план			
Заказчик: ООО «Специализированный застройщик «Отрада Д2»			
Российская Федерация, Московская обл., г.о. Красногорск, п. Отрадное, ул. Пятницкая, д. 17А	Масштаб	Лист	Листов
	1:100	5	22
Кадастровый инженер	Куликова О.А.		

