10 этаж

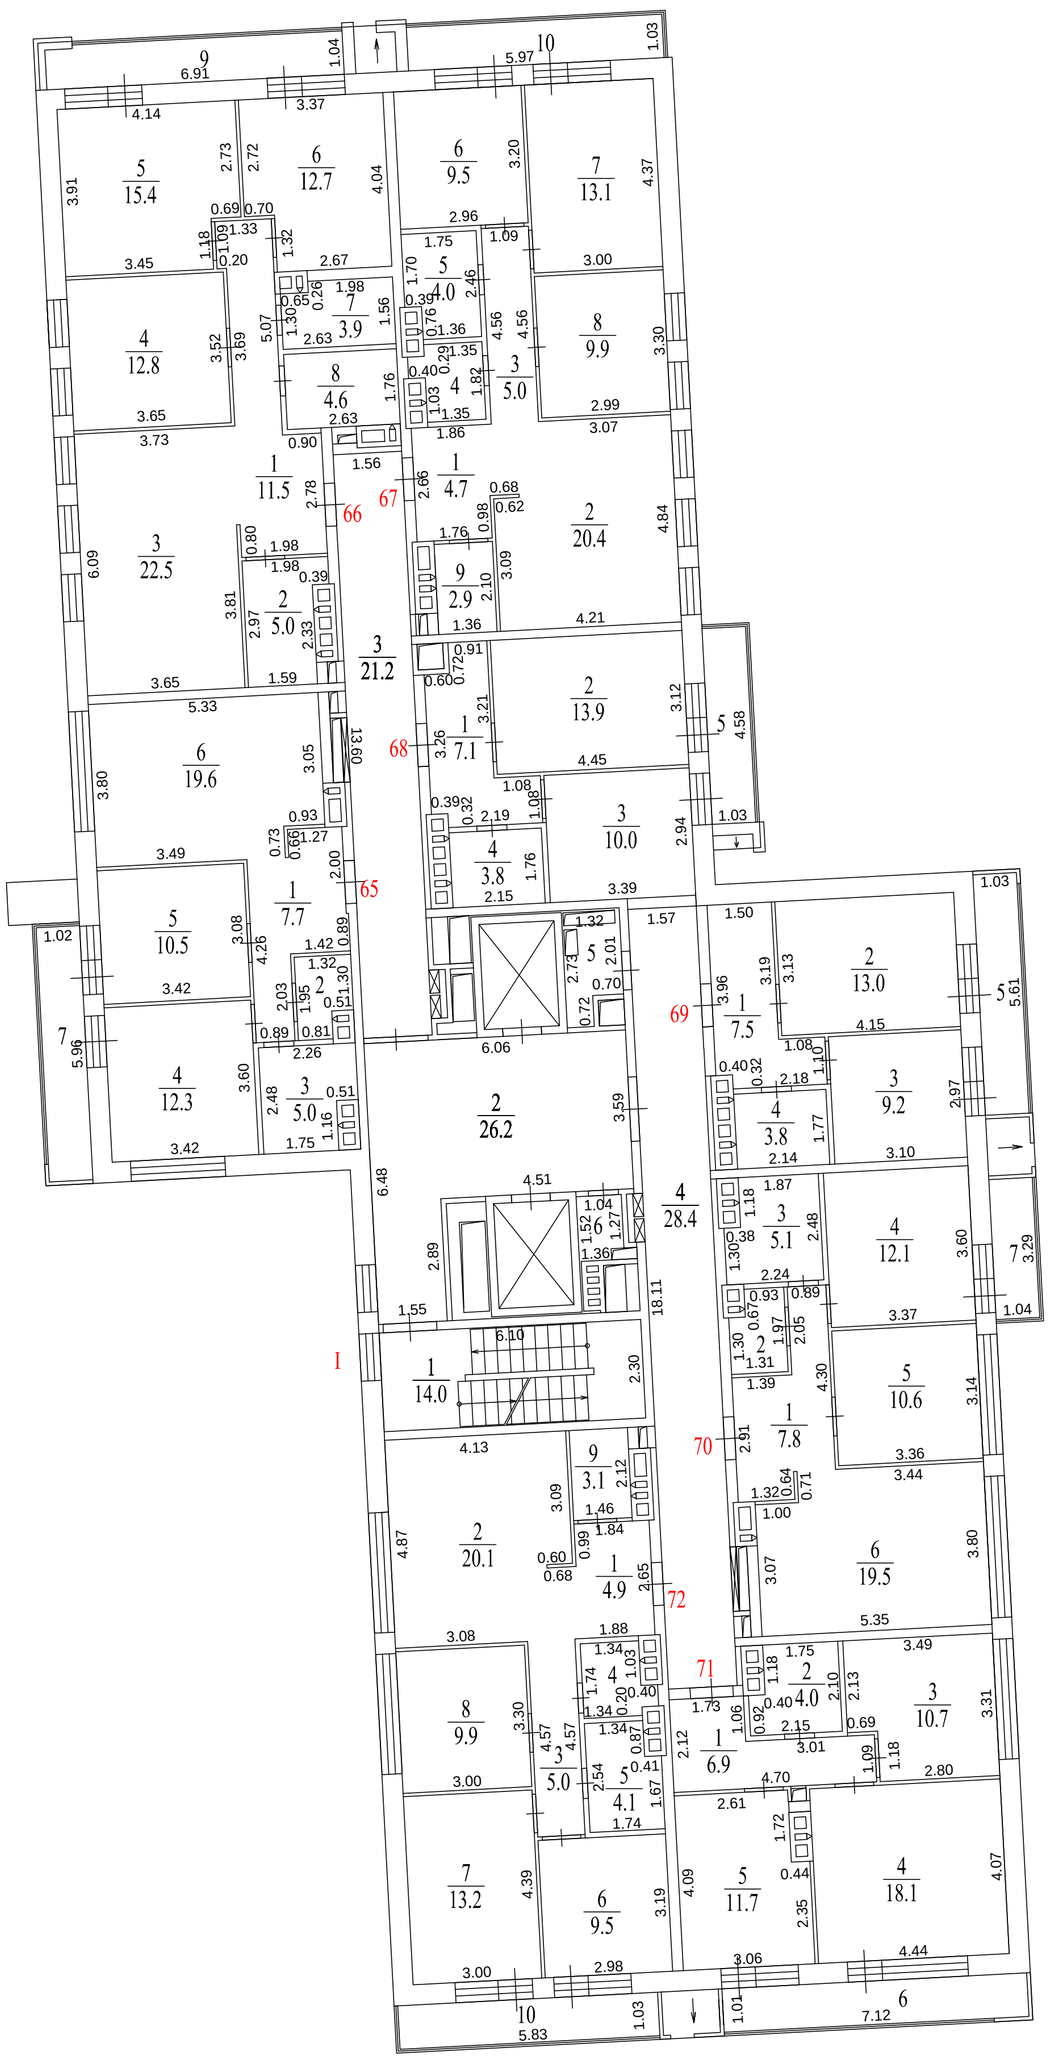

Экспликация помещений. Секция №1			
Номер помещ.	Наименование	Площадь помещ., м²	Общая площадь помещ., м²
Помещение I (места общего пользования)			
1	Лестничная клетка	14.0	94.6
2	Лифтовой холл	26.2	
3	Коридор	21.2	
4	Коридор	28.4	
5	Узел упр.отопл.	3.1	
6	Помещение	1.7	
Квартира №65			
1	Коридор	7.7	57.3
2	Гардеробная	2.2	
3	Санузел	5.0	
4	Жилая комната	12.3	
5	Жилая комната	10.5	
6	Кухня-столовая	19.6	
7	Балкон (k=1/k=0,3)	6.1/ 1.8	63.4/59.1
Квартира №66			
1	Коридор	11.5	88.4
2	Гардеробная	5.0	
3	Кухня-столовая	22.5	
4	Жилая комната	12.8	
5	Жилая комната	15.4	
6	Жилая комната	12.7	
7	Постирочная	3.9	
8	Санузел	4.6	
9	Балкон (k=1/k=0,3)	7.1/2.1	95.5/90.5
Квартира №67			
1	Прихожая	4.7	72.2
2	Кухня-столовая	20.4	
3	Коридор	5.0	
4	Туалет	2.7	
5	Ванная	4.0	
6	Жилая комната	9.5	
7	Жилая комната	13.1	
8	Жилая комната	9.9	
9	Гардероб	2.9	
10	Балкон (k=1/k=0,3)	6.1/1.8	78.3/74.0
Квартира №68			
1	Коридор	7.1	34.8
2	Жилая комната	13.9	
3	Кухня	10.0	
4	Санузел	3.8	
5	Балкон (k=1/k=0,3)	4.7/1.4	39.5/36.2
Квартира №69			
1	Коридор	7.5	33.5
2	Жилая комната	13.0	
3	Кухня	9.2	
4	Санузел	3.8	
5	Балкон (k=1/k=0,3)	5.8/1.7	39.3/35.2
Квартира №70			
1	Коридор	7.8	57.4
2	Гардеробная	2.3	
3	Санузел	5.1	
4	Жилая комната	12.1	
5	Жилая комната	10.6	
6	Кухня-столовая	19.5	
7	Балкон (k=1/k=0,3)	3.4/1.0	60.8/58.4
Квартира №71			
1	Коридор	6.9	51.4
2	Санузел	4.0	
3	Жилая комната	10.7	
4	Кухня-столовая	18.1	
5	Жилая комната	11.7	
6	Балкон (k=1/k=0,3)	7.2/2.2	58.6/53.6
Квартира №72			
1	Прихожая	4.9	72.3
2	Кухня-столовая	20.1	
3	Коридор	5.0	
4	Туалет	2.5	
5	Ванная	4.1	
6	Жилая комната	9.5	
7	Жилая комната	13.2	
8	Жилая комната	9.9	
9	Гардеробная	3.1	
10	Балкон (k=1/k=0,3)	6.2/1.9	78.5/ 74.2

Перегородки в стадии строительства

Поэтажный план			
Заказчик: ООО «Специализированный застройщик «Отрада Д2»			
Российская Федерация, Московская обл., г.о. Красногорск, п. Отрадное, ул. Пятницкая, д. 17Б	Масштаб	Лист	Листов
	1:100	12	22
Кадастровый инженер		Куликова О.А.	