16 этаж

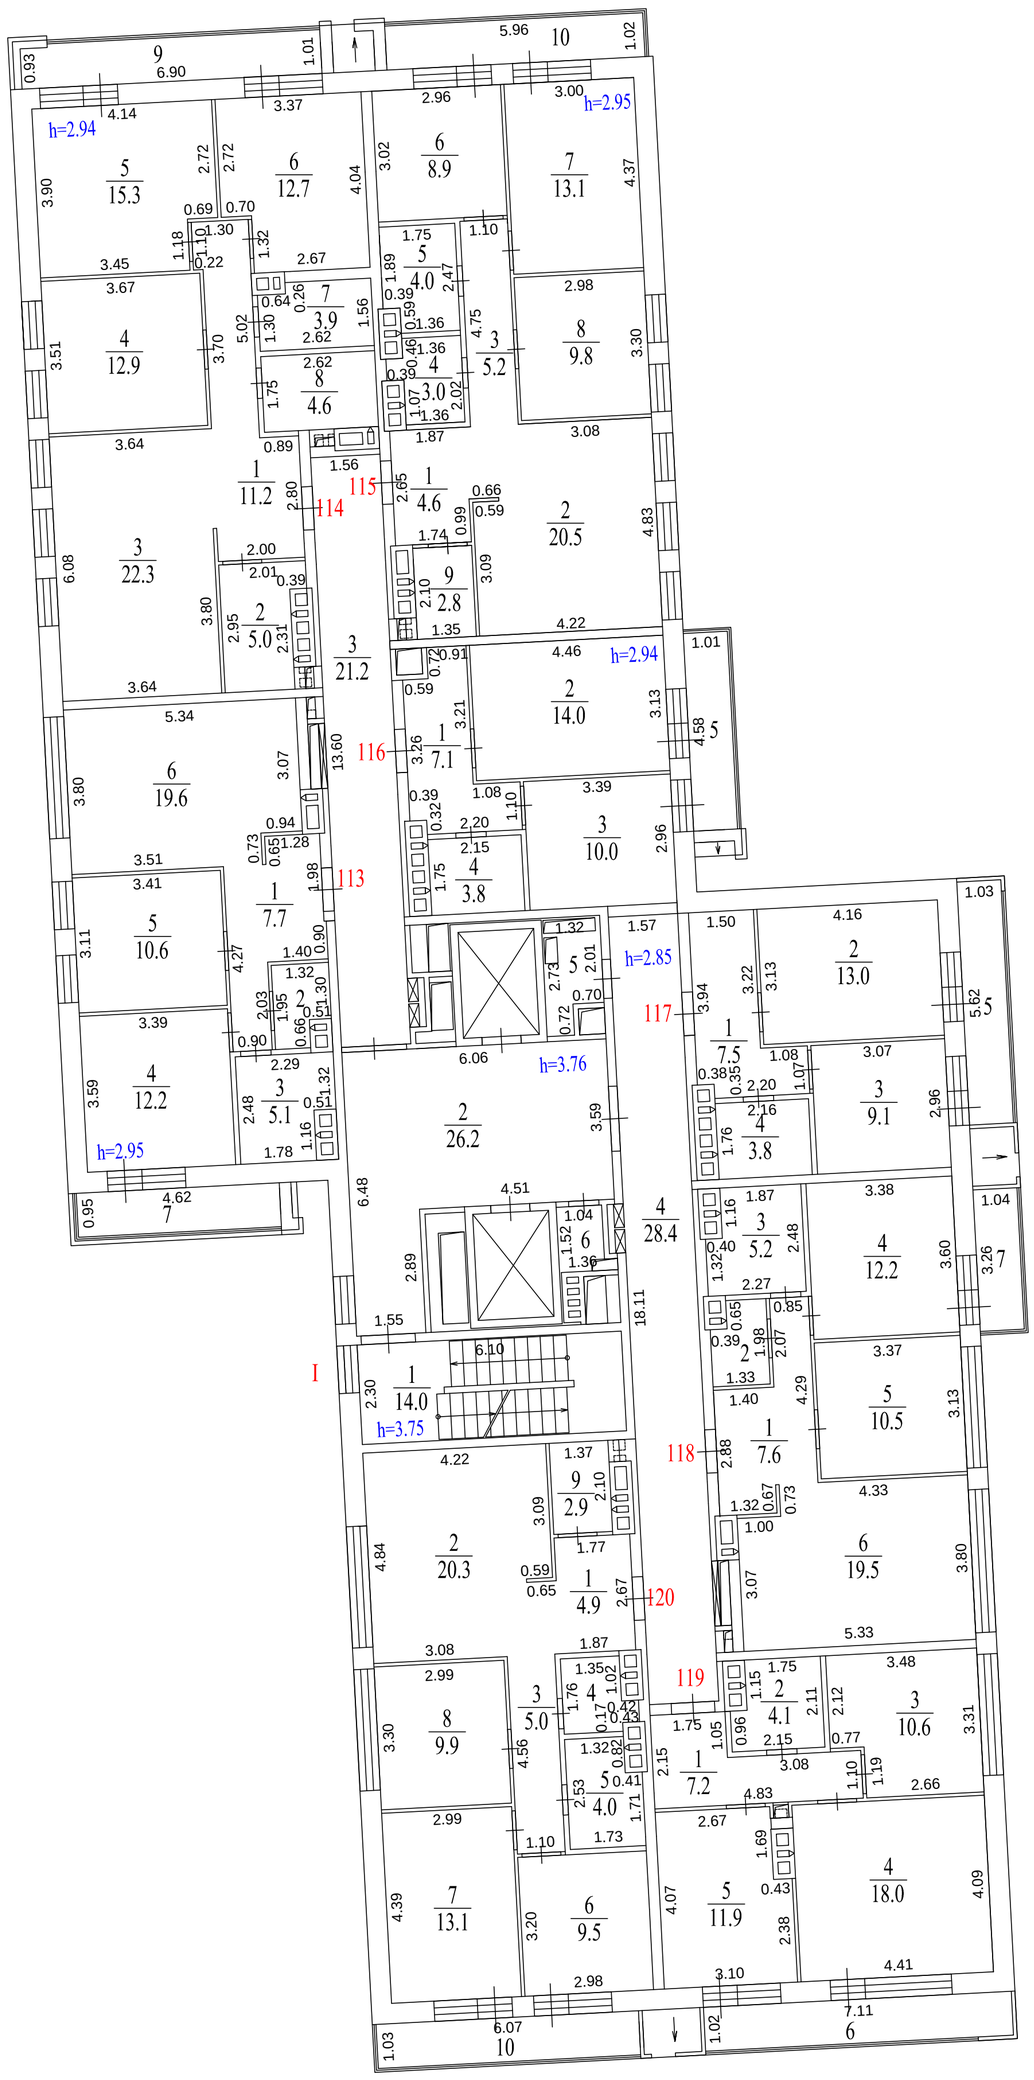

Экспликация помещений.			
Номер помещ.	Наименование	Площадь помещ., м²	Общая площадь помещ., м²
Помещение I (места общего пользования)			
1	Лестничная клетка	14.0	96.9
2	Лифтовой холл	27.1	
3	Коридор	21.8	
4	Коридор	29.1	
5	Узел упр.отопл.	3.2	
6	Помещение	1.7	
Квартира №113			
1	Коридор	7.7	57.4
2	Гардеробная	2.2	
3	Санузел	5.1	
4	Жилая комната	12.2	
5	Жилая комната	10.6	
6	Кухня-столовая	19.6	
7	Балкон (k=1/k=0,3)	4.4/1.3	61.8/58.7
Квартира №114			
1	Коридор	11.2	87.9
2	Гардеробная	5.0	
3	Кухня-столовая	22.3	
4	Жилая комната	12.9	
5	Жилая комната	15.3	
6	Жилая комната	12.7	
7	Постирочная	3.9	
8	Санузел	4.6	
9	Балкон (k=1/k=0,3)	6.9/2.1	94.8/90.0
Квартира №115			
1	Прихожая	4.6	71.9
2	Кухня-столовая	20.5	
3	Коридор	5.2	
4	Туалет	3.0	
5	Ванная	4.0	
6	Жилая комната	8.9	
7	Жилая комната	13.1	
8	Жилая комната	9.8	
9	Гардеробная	2.8	
10	Балкон (k=1/k=0,3)	6.1/1.8	78.0/73.7
Квартира №116			
1	Коридор	7.1	34.9
2	Жилая комната	14.0	
3	Кухня	10.0	
4	Санузел	3.8	
5	Балкон (k=1/k=0,3)	4.6/1.4	39.5/36.3
Квартира №117			
1	Коридор	7.5	33.4
2	Жилая комната	13.0	
3	Кухня	9.1	
4	Санузел	3.8	
5	Балкон (k=1/k=0,3)	5.8/1.7	39.2/35.1
Квартира №118			
1	Коридор	7.6	57.4
2	Гардеробная	2.4	
3	Санузел	5.2	
4	Жилая комната	12.2	
5	Жилая комната	10.5	
6	Кухня-столовая	19.5	
7	Балкон (k=1/k=0,3)	3.4/1.0	60.8/58.4
Квартира №119			
1	Коридор	7.2	51.8
2	Санузел	4.1	
3	Жилая комната	10.6	
4	Кухня-столовая	18.0	
5	Жилая комната	11.9	
6	Балкон (k=1/k=0,3)	7.3/2.2	59.1/54.0
Квартира №120			
1	Прихожая	4.9	72.2
2	Кухня-столовая	20.3	
3	Коридор	5.0	
4	Туалет	2.6	
5	Ванная	4.0	
6	Жилая комната	9.5	
7	Жилая комната	13.1	
8	Жилая комната	9.9	
9	Гардеробная	2.9	
10	Балкон (k=1/k=0,3)	6.3/1.9	78.5/74.1

Перегородки в стадии строительства

Поэтажный план			
Заказчик: ООО «Специализированный застройщик «Отрада Д2»			
Российская Федерация, Московская обл., г.о. Красногорск, п. Отрадное, ул. Пятницкая, д. 17Б	Масштаб	Лист	Листов
	1:100	18	22
Кадастровый инженер		Куликова О.А.	