


6 этаж

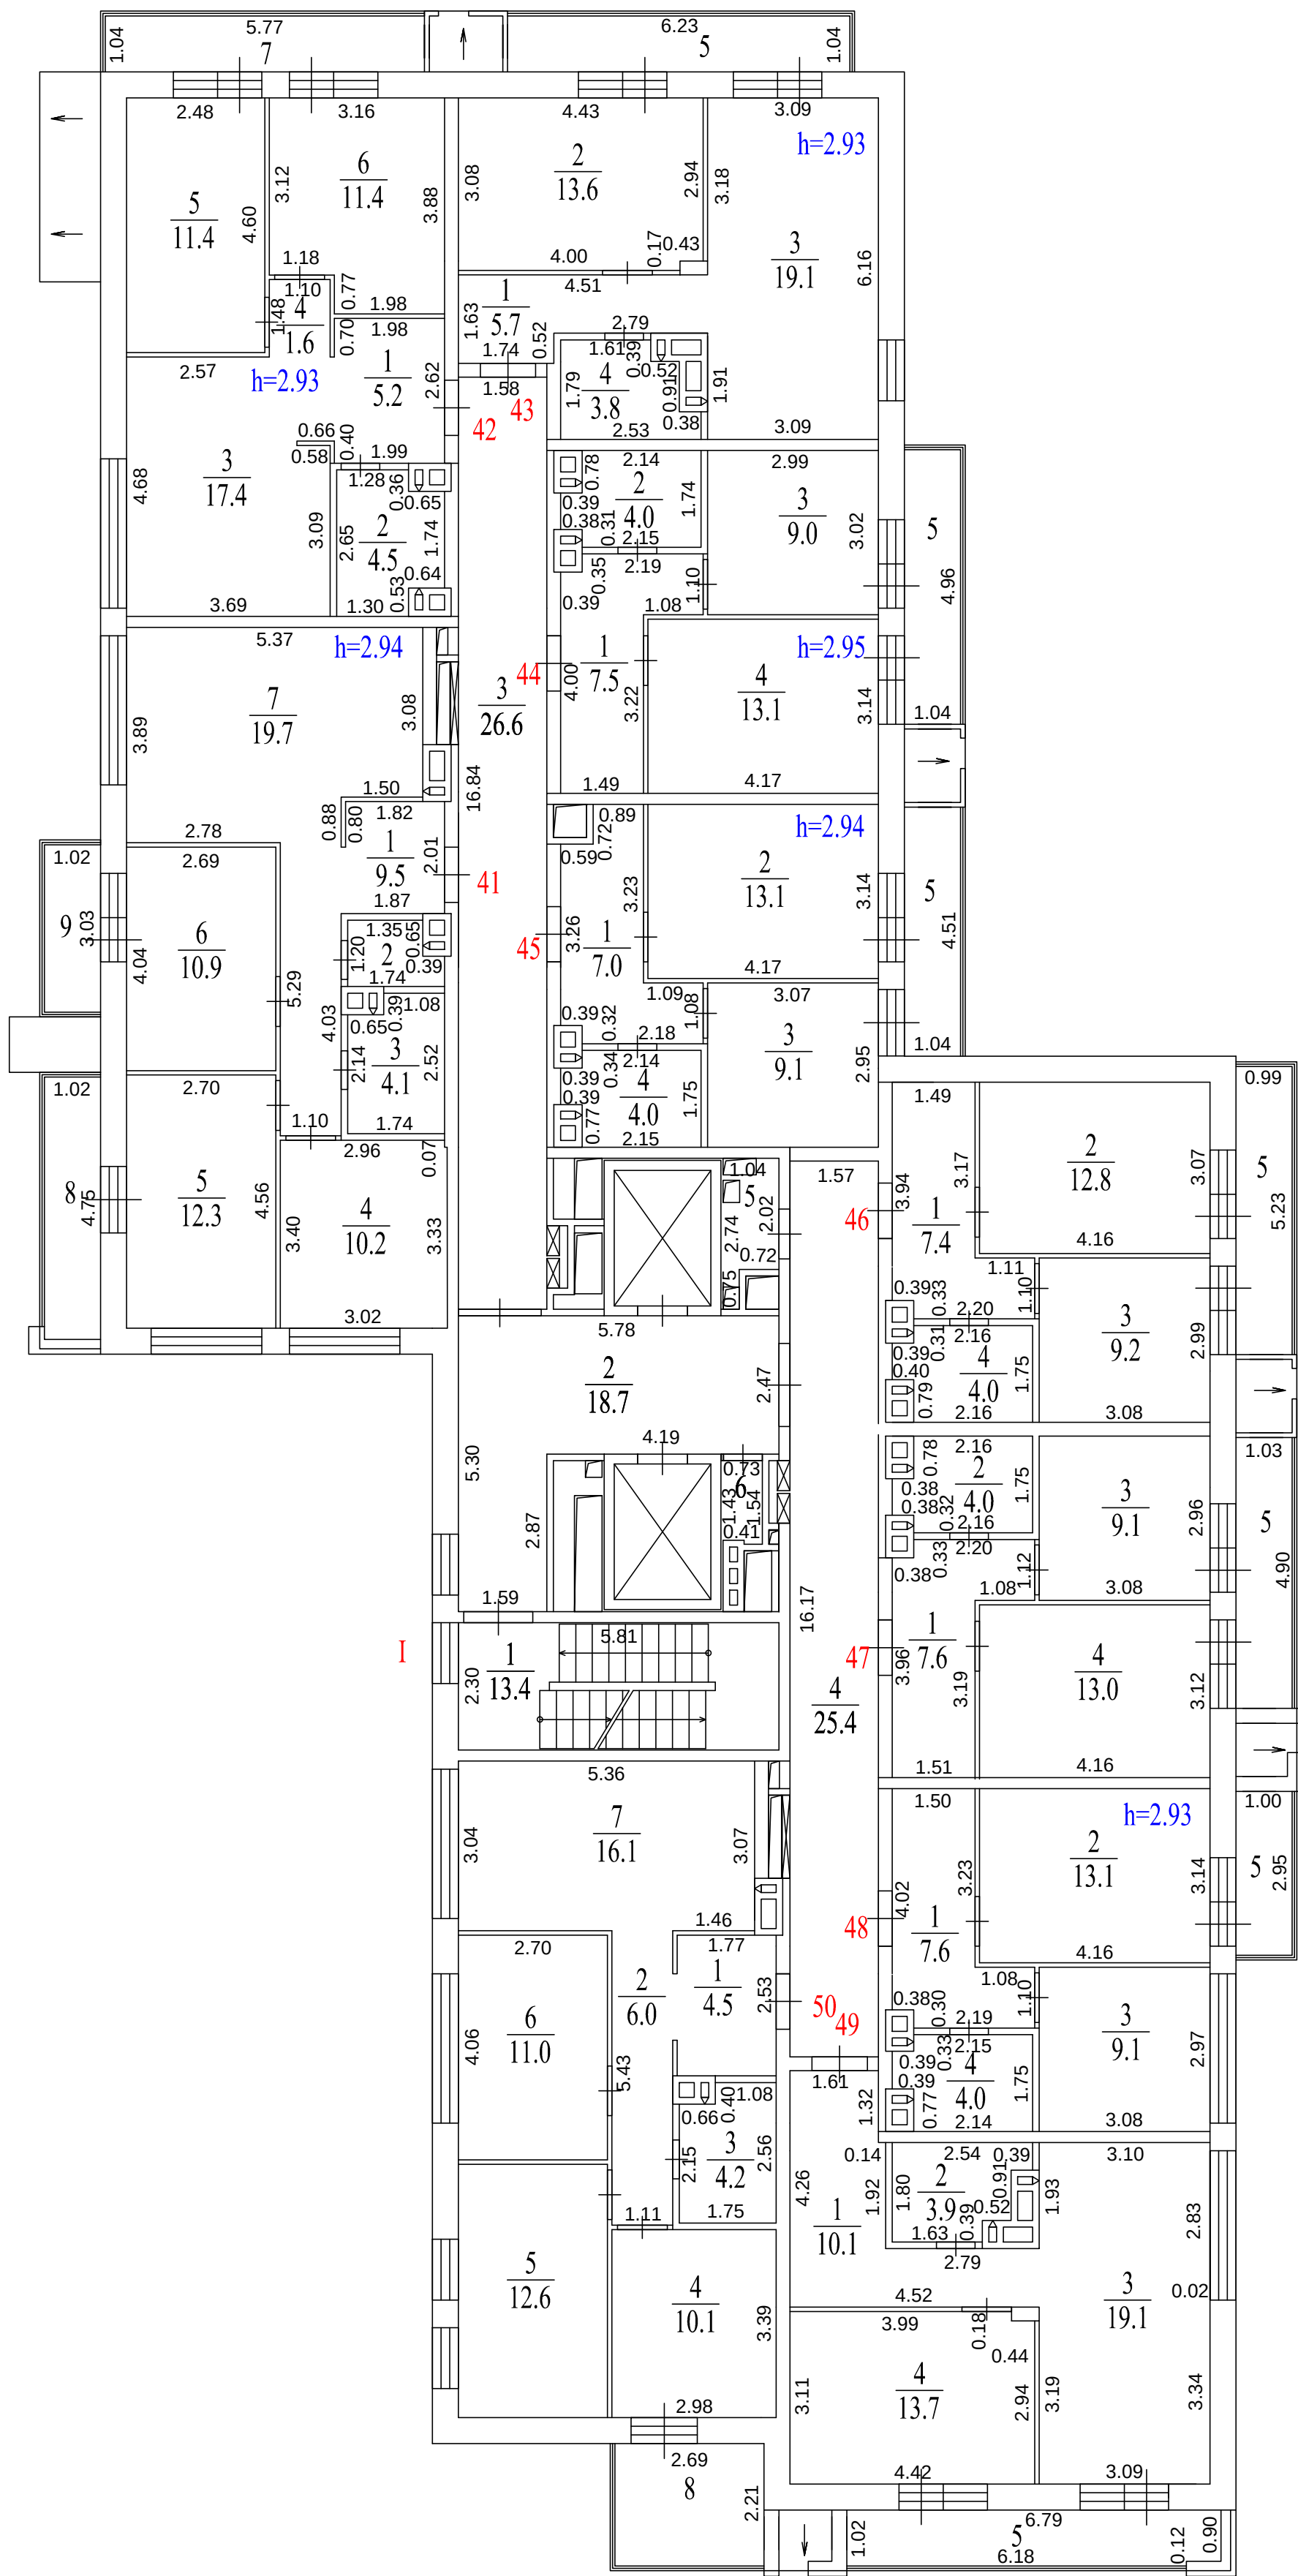

Экспликация помещений . Секция №1			
Номер помещ.	Наименование	Площадь помещ., м²	Общая площадь помещ., м²
Помещение I (места общего пользования)			
1	Лестничная клетка	13.4	87.5
2	Лифтовой холл	18.7	
3	Коридор	26.6	
4	Коридор	25.4	
5	Узел упр.отопл.	2.3	
6	Помещение	1.1	
Квартира №41			
1	Коридор	9.5	68.5
2	Туалет	1.8	
3	Ванная	4.1	
4	Жилая комната	10.2	
5	Жилая комната	12.3	
6	Жилая комната	10.9	
7	Кухня-столовая	19.7	76.4/70.8
8	Балкон (k=1/k=0,3)	4.8/1.4	
9	Балкон (k=1/k=0,3)	3.1/0.9	
Квартира №42			
1	Прихожая	5.2	51.5
2	Санузел	4.5	
3	Кухня-столовая	17.4	
4	Коридор	1.6	
5	Жилая комната	11.4	
6	Жилая комната	11.4	
7	Балкон (k=1/k=0,3)	6.0/1.8	57.5/53.3
Квартира №43			
1	Коридор	5.7	42.2
2	Жилая комната	13.6	
3	Кухня-столовая	19.1	
4	Санузел	3.8	
5	Балкон (k=1/k=0,3)	6.5/2.0	48.7/44.2
Квартира №44			
1	Коридор	7.5	33.6
2	Санузел	4.0	
3	Кухня	9.0	
4	Жилая комната	13.1	
5	Балкон (k=1/k=0,3)	5.2/1.6	38.8/35.2
Квартира №45			
1	Коридор	7.0	33.2
2	Жилая комната	13.1	
3	Кухня	9.1	
4	Санузел	4.0	
5	Балкон (k=1/k=0,3)	4.7/1.4	37.9/34.6
Квартира №46			
1	Коридор	7.4	33.4
2	Жилая комната	12.8	
3	Кухня	9.2	
4	Санузел	4.0	
5	Балкон (k=1/k=0,3)	5.2/1.6	38.6/35.0
Квартира №47			
1	Коридор	7.6	33.7
2	Санузел	4.0	
3	Кухня	9.1	
4	Жилая комната	13.0	
5	Балкон (k=1/k=0,3)	5.0/1.5	38.7/35.2
Квартира №48			
1	Коридор	7.6	33.8
2	Жилая комната	13.1	
3	Кухня	9.1	
4	Санузел	4.0	
5	Балкон (k=1/k=0,3)	3.0/0.9	36.8/34.7
Квартира №49			
1	Коридор	10.1	46.8
2	Санузел	3.9	
3	Кухня-столовая	19.1	
4	Жилая комната	13.7	
5	Балкон (k=1/k=0,3)	6.9/2.1	53.7/48.9
Квартира №50			
1	Прихожая	4.5	64.5
2	Коридор	6.0	
3	Санузел	4.2	
4	Жилая комната	10.1	
5	Жилая комната	12.6	
6	Жилая комната	11.0	
7	Кухня-столовая	16.1	
8	Балкон (k=1/k=0,3)	5.9/1.8	

Перегородки в стадии строительства

Позтажний план			
Заказчик: ООО «Специализированный застройщик «Отрада Д2»			
Российская Федерация, Московская обл., г.о. Красногорск, п. Отрадное, ул. Пятницкая, д. 17А	Масштаб	Лист	Листов
	1:100	8	22
Кадастровый инженер		Куликова О.А.	

