


2 этаж

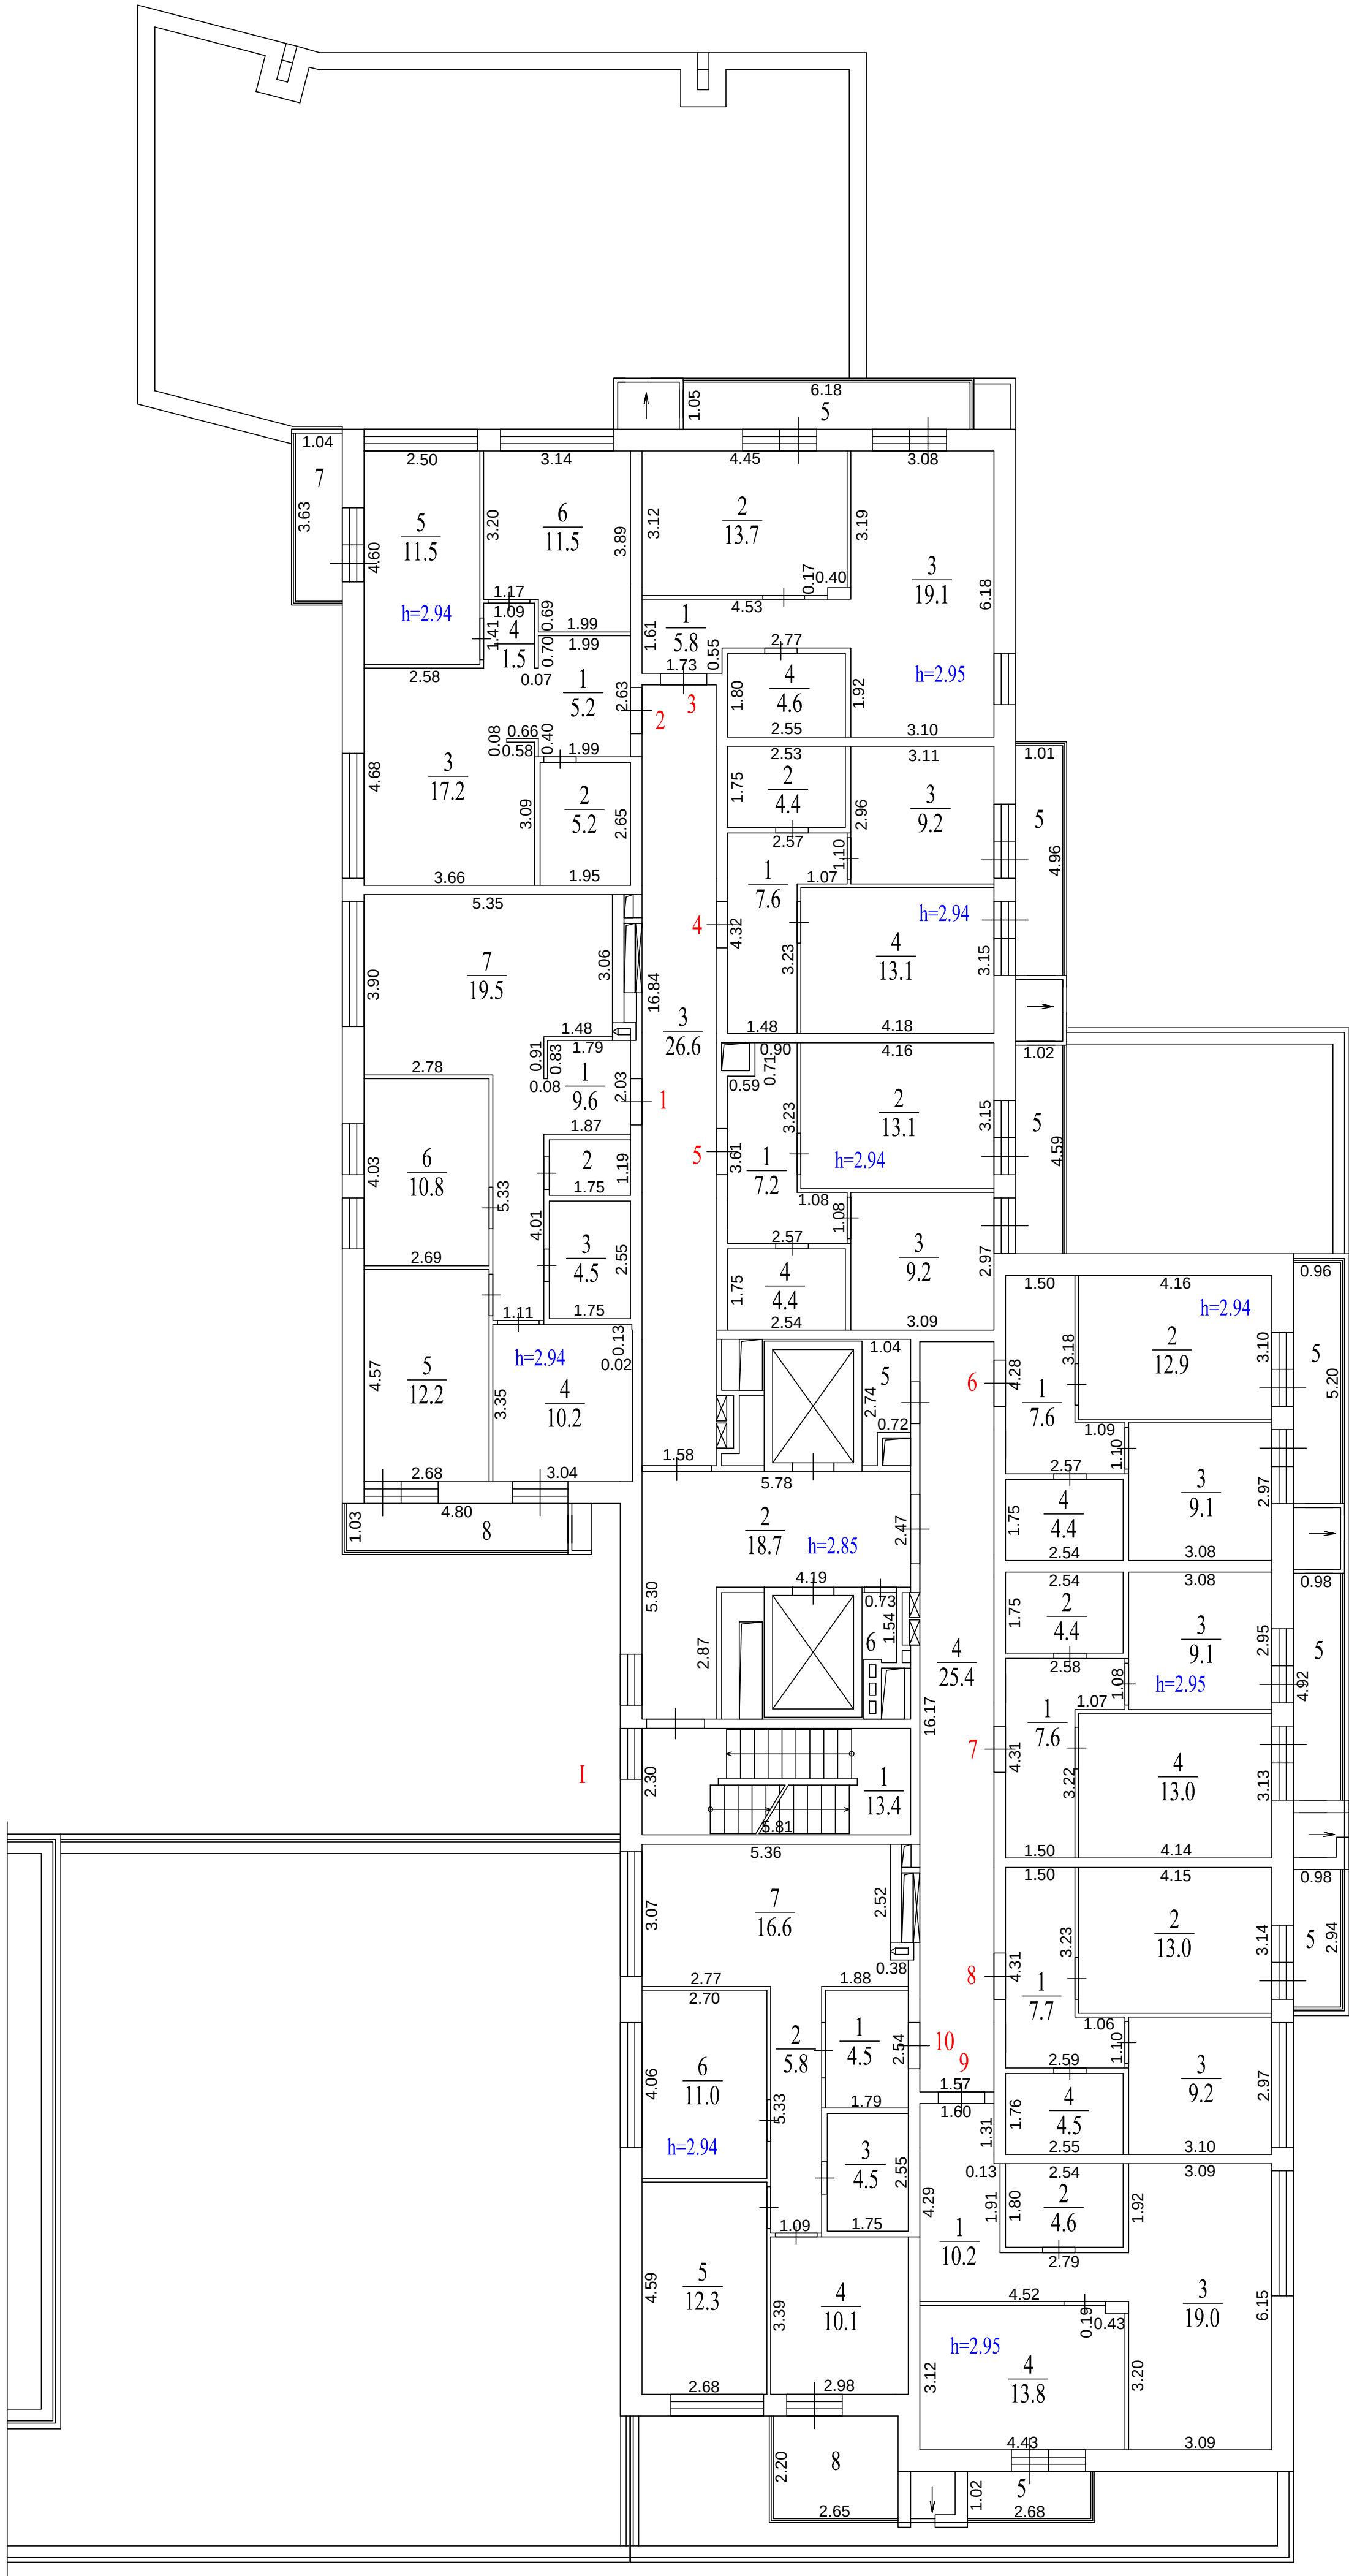

Экспликация помещений . Секция №1			
Номер помещ.	Наименование	Площадь помещ., м²	Общая площадь помещ., м²
Помещение I (места общего пользования)			
1	Лестничная клетка	13.4	87.5
2	Лифтовой холл	18.7	
3	Коридор	26.6	
4	Коридор	25.4	
5	Узел упр.отопл.	2.3	
6	Помещение	1.1	
Квартира №1			
1	Коридор	9.6	68.9
2	Туалет	2.1	
3	Ванная	4.5	
4	Жилая комната	10.2	
5	Жилая комната	12.2	
6	Жилая комната	10.8	
7	Кухня-столовая	19.5	
8	Балкон (k=1/k=0,3)	4.9/1.5	
Квартира №2			
1	Прихожая	5.2	52.1
2	Санузел	5.2	
3	Кухня-столовая	17.2	
4	Коридор	1.5	
5	Жилая комната	11.5	
6	Жилая комната	11.5	
7	Балкон (k=1/k=0,3)	3.8/1.1	
Квартира №3			
1	Коридор	5.8	43.2
2	Жилая комната	13.7	
3	Кухня-столовая	19.1	
4	Санузел	4.6	
5	Балкон (k=1/k=0,3)	6.5/2.0	
Квартира №4			
1	Коридор	7.6	34.3
2	Санузел	4.4	
3	Кухня	9.2	
4	Жилая комната	13.1	
5	Балкон (k=1/k=0,3)	5.0/1.5	
Квартира №5			
1	Коридор	7.2	33.9
2	Жилая комната	13.1	
3	Кухня	9.2	
4	Санузел	4.4	
5	Балкон (k=1/k=0,3)	4.7/1.4	
Квартира №6			
1	Коридор	7.6	34.0
2	Жилая комната	12.9	
3	Кухня	9.1	
4	Санузел	4.4	
5	Балкон (k=1/k=0,3)	5.0/1.5	
Квартира №7			
1	Коридор	7.6	34.1
2	Санузел	4.4	
3	Кухня	9.1	
4	Жилая комната	13.0	
5	Балкон (k=1/k=0,3)	4.8/1.4	
Квартира №8			
1	Коридор	7.7	34.4
2	Жилая комната	13.0	
3	Кухня	9.2	
4	Санузел	4.5	
5	Балкон (k=1/k=0,3)	2.9/0.9	
Квартира №9			
1	Коридор	10.2	47.6
2	Санузел	4.6	
3	Кухня-столовая	19.0	
4	Жилая комната	13.8	
5	Балкон (k=1/k=0,3)	2.7/0.8	
Квартира №10			
1	Прихожая	4.5	64.8
2	Коридор	5.8	
3	Санузел	4.5	
4	Жилая комната	10.1	
5	Жилая комната	12.3	
6	Жилая комната	11.0	
7	Кухня-столовая	16.6	
8	Балкон (k=1/k=0,3)	5.8/1.7	

Перегородки в стадии строительства

Позтажный план			
Заказчик: ООО «Специализированный застройщик «Отрада Д2»			
Российская Федерация, Московская обл., г.о. Красногорск, п. Отрадное, ул. Пятницкая, д. 17А	Масштаб	Лист	Листов
	1:100	4	22
Кадастровый инженер		Куликова О.А.	