


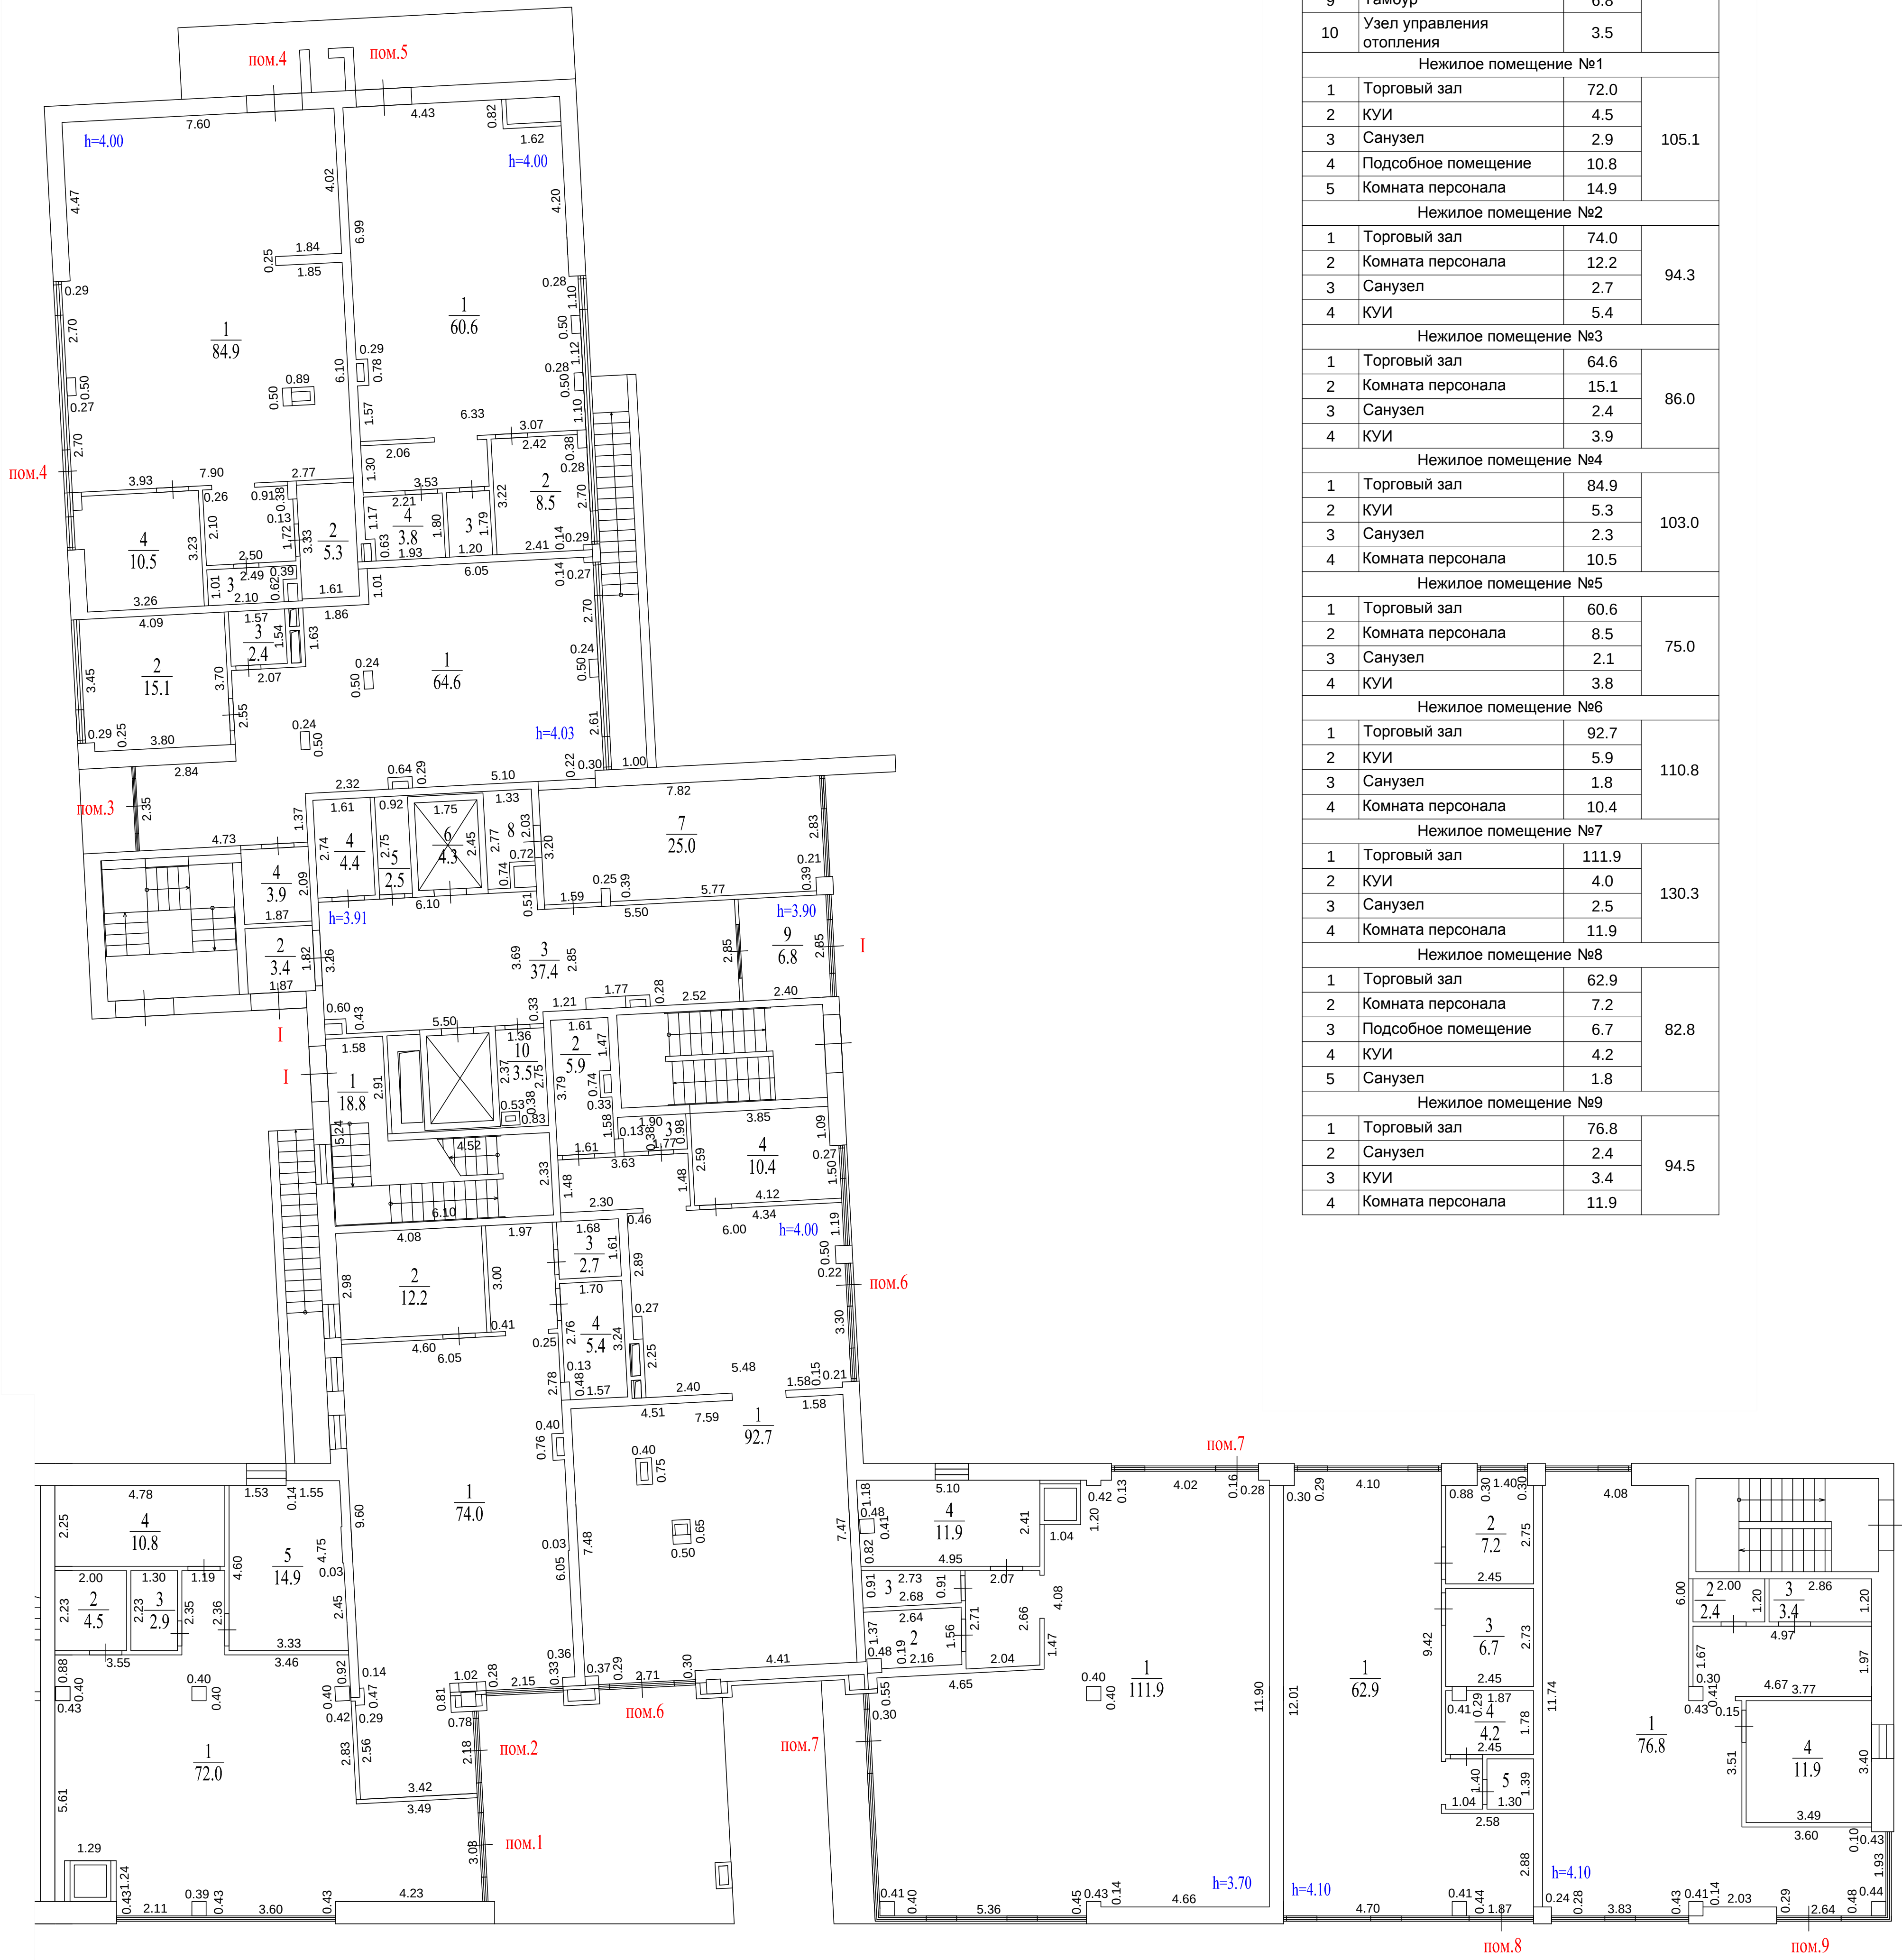

Экспликация помещений . Секция №1			
Номер помещ.	Наименование	Площадь помещ., м²	Общая площадь помещ., м²
Помещение I (места общего пользования)			
1	Лестничная клетка	18.8	109.3
2	Тамбур	3.4	
3	Лифтовой холл	37.4	
4	КУИ	4.4	
5	Техническое помещение	2.5	
6	Лифт	4.3	
7	Колясочная	25.0	
8	Техническое помещение	3.2	
9	Тамбур	6.8	
10	Узел управления отопления	3.5	
Нежилое помещение №1			
1	Торговый зал	72.0	105.1
2	КУИ	4.5	
3	Санузел	2.9	
4	Подсобное помещение	10.8	
5	Комната персонала	14.9	
Нежилое помещение №2			
1	Торговый зал	74.0	94.3
2	Комната персонала	12.2	
3	Санузел	2.7	
4	КУИ	5.4	
Нежилое помещение №3			
1	Торговый зал	64.6	86.0
2	Комната персонала	15.1	
3	Санузел	2.4	
4	КУИ	3.9	
Нежилое помещение №4			
1	Торговый зал	84.9	103.0
2	КУИ	5.3	
3	Санузел	2.3	
4	Комната персонала	10.5	
Нежилое помещение №5			
1	Торговый зал	60.6	75.0
2	Комната персонала	8.5	
3	Санузел	2.1	
4	КУИ	3.8	
Нежилое помещение №6			
1	Торговый зал	92.7	110.8
2	КУИ	5.9	
3	Санузел	1.8	
4	Комната персонала	10.4	
Нежилое помещение №7			
1	Торговый зал	111.9	130.3
2	КУИ	4.0	
3	Санузел	2.5	
4	Комната персонала	11.9	
Нежилое помещение №8			
1	Торговый зал	62.9	82.8
2	Комната персонала	7.2	
3	Подсобное помещение	6.7	
4	КУИ	4.2	
5	Санузел	1.8	
Нежилое помещение №9			
1	Торговый зал	76.8	94.5
2	Санузел	2.4	
3	КУИ	3.4	
4	Комната персонала	11.9	

Перегородки в стадии строительства

Потажный план			
Заказчик: ООО «Специализированный застройщик «Отрада Д2»			
Российская Федерация, Московская обл., г.о. Красногорск, п. Отрадное, ул. Пятницкая, д. 17Б	Масштаб	Лист	Листов
	1:100	3	22

Кадастровый инженер



Куликова О.А.