


12 этаж

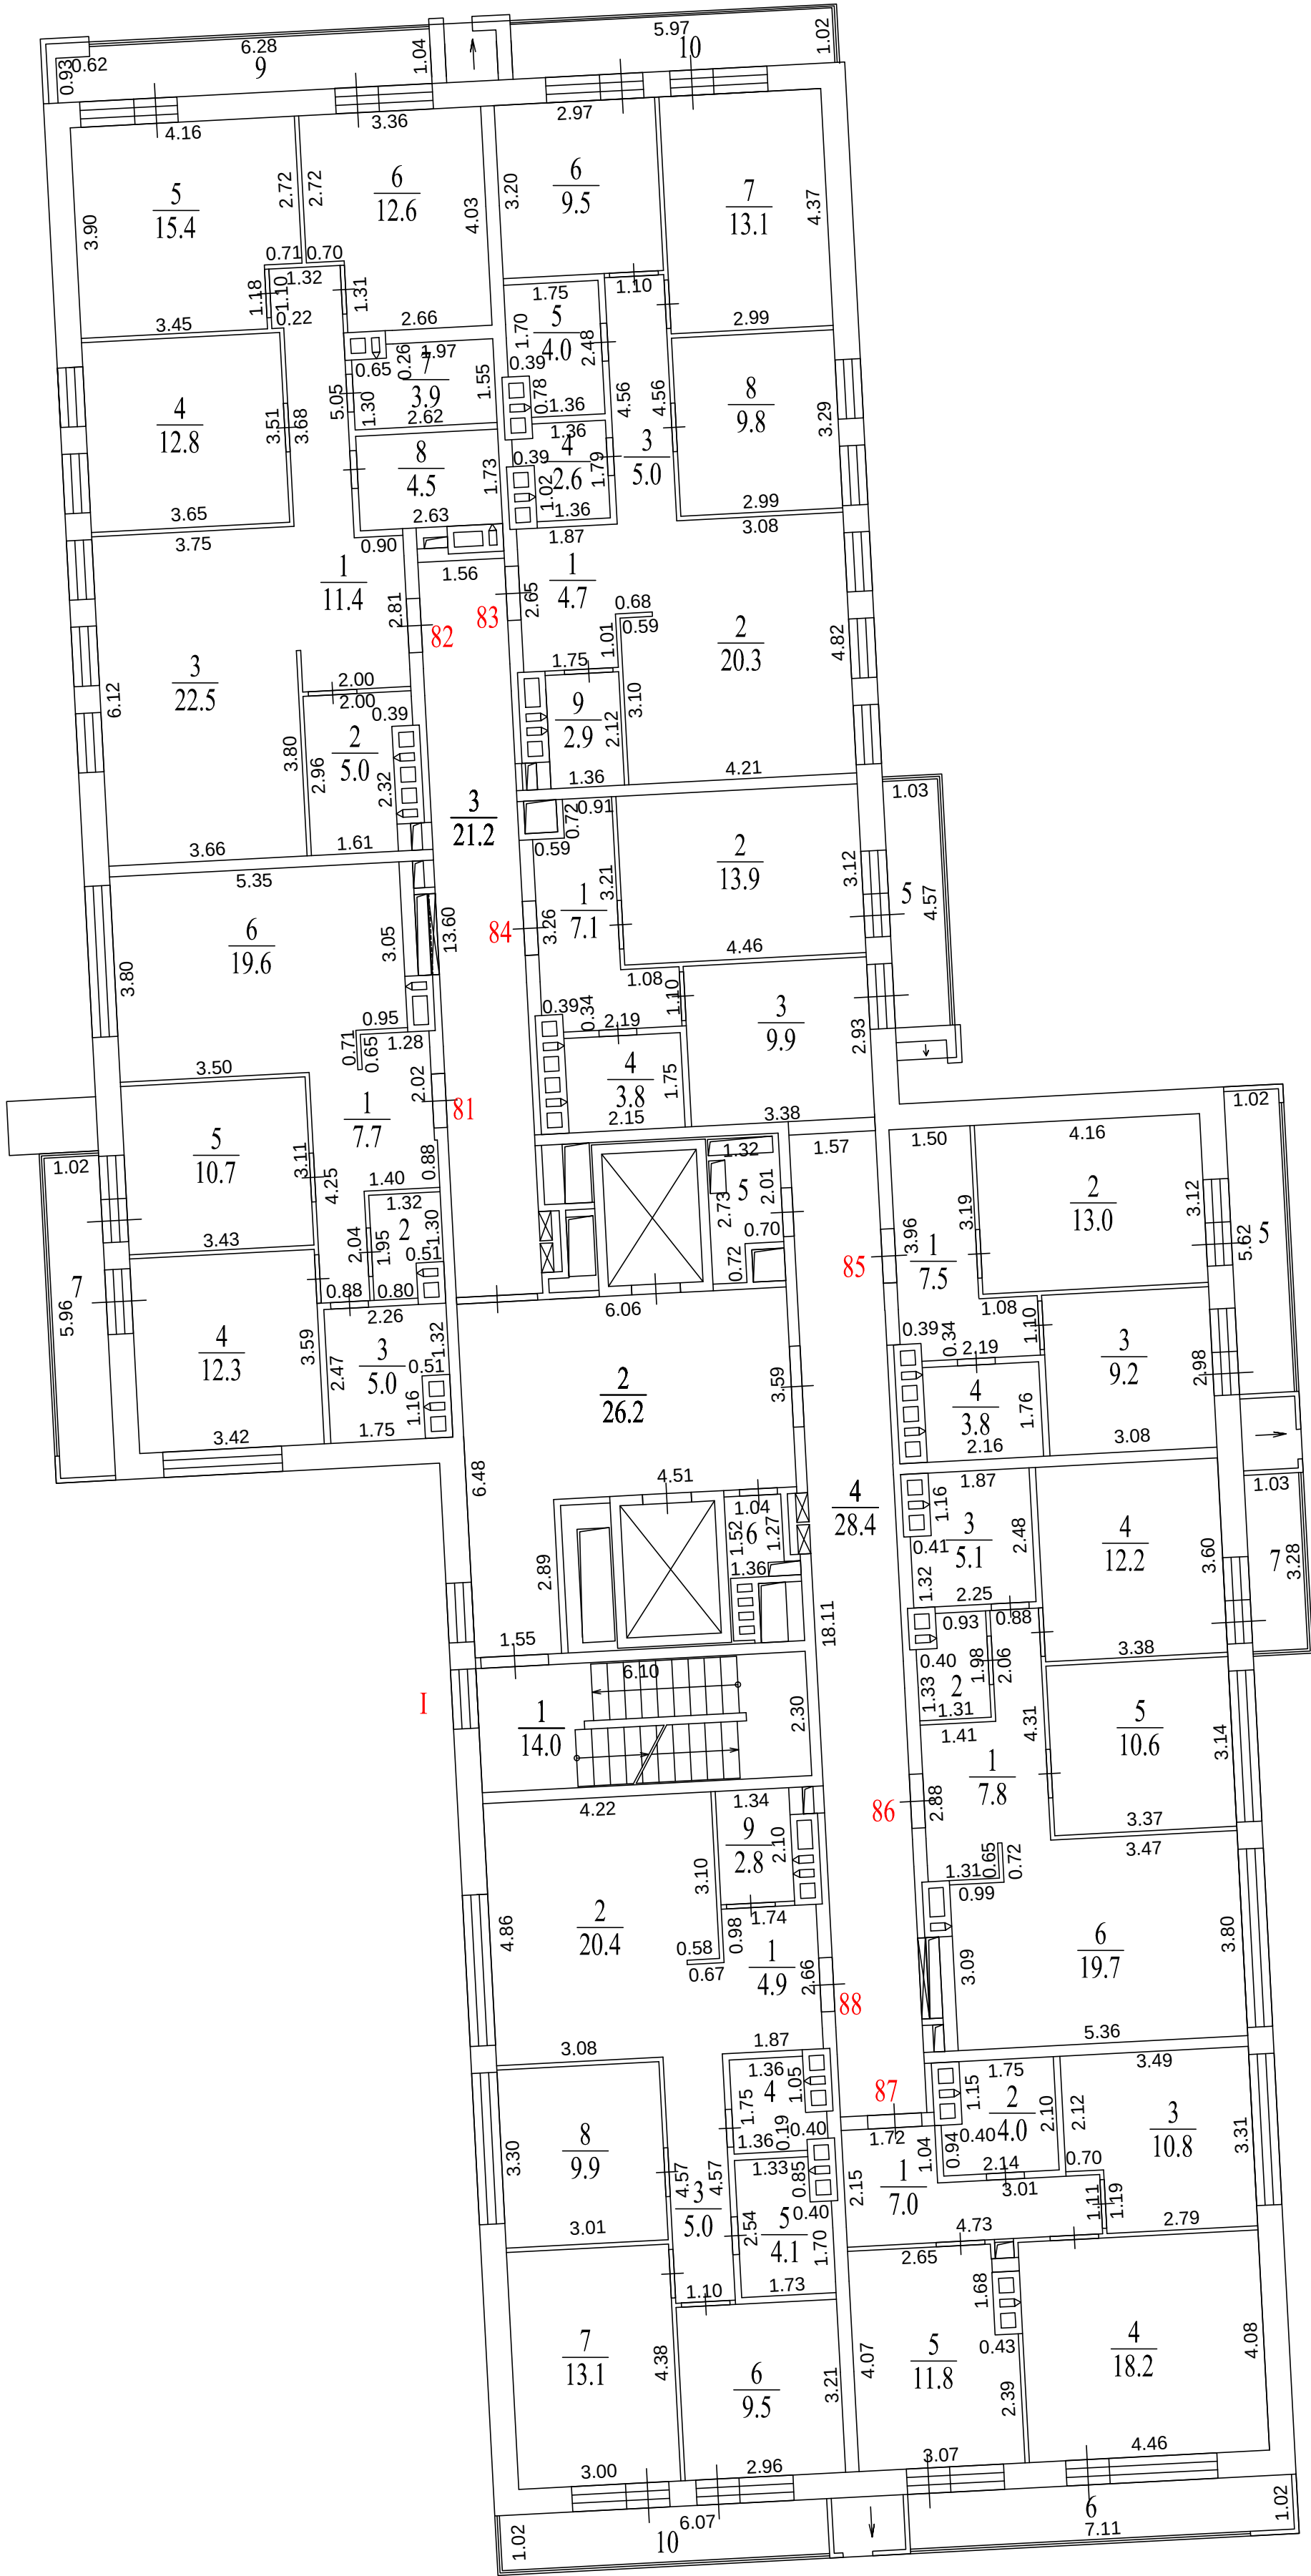

Экспликация помещений . Секция №1			
Номер помещ.	Наименование	Площадь помещ., м ²	Общая площадь помещ., м ²
Помещение I (места общего пользования)			
1	Лестничная клетка	14.0	94.6
2	Лифтовой холл	26.2	
3	Коридор	21.2	
4	Коридор	28.4	
5	Узел упр.отопл.	3.1	
6	Помещение	1.7	
Квартира №81			
1	Коридор	7.7	57.5
2	Гардеробная	2.2	
3	Санузел	5.0	
4	Жилая комната	12.3	
5	Жилая комната	10.7	
6	Кухня-столовая	19.6	
7	Балкон (к=1/к=0,3)	6.1/ 1.8	63.6/59.3
Квартира №82			
1	Коридор	11.4	88.1
2	Гардеробная	5.0	
3	Кухня-столовая	22.5	
4	Жилая комната	12.8	
5	Жилая комната	15.4	
6	Жилая комната	12.6	
7	Постирочная	3.9	
8	Санузел	4.5	
9	Балкон (к=1/к=0,3)	7.1/2.1	95.2/90.2
Квартира №83			
1	Прихожая	4.7	71.9
2	Кухня-столовая	20.3	
3	Коридор	5.0	
4	Туалет	2.6	
5	Ванная	4.0	
6	Жилая комната	9.5	
7	Жилая комната	13.1	
8	Жилая комната	9.8	
9	Гардероб	2.9	
10	Балкон (к=1/к=0,3)	6.1/1.8	78.0/73.7
Квартира №84			
1	Коридор	7.1	34.7
2	Жилая комната	13.9	
3	Кухня	9.9	
4	Санузел	3.8	
5	Балкон (к=1/к=0,3)	4.7/1.4	39.4/36.1
Квартира №85			
1	Коридор	7.5	33.5
2	Жилая комната	13.0	
3	Кухня	9.2	
4	Санузел	3.8	
5	Балкон (к=1/к=0,3)	5.7/1.7	39.2/35.2
Квартира №86			
1	Коридор	7.8	57.7
2	Гардеробная	2.3	
3	Санузел	5.1	
4	Жилая комната	12.2	
5	Жилая комната	10.6	
6	Кухня-столовая	19.7	
7	Балкон (к=1/к=0,3)	3.4/1.0	61.1/58.7
Квартира №87			
1	Коридор	7.0	51.8
2	Санузел	4.0	
3	Жилая комната	10.8	
4	Кухня-столовая	18.2	
5	Жилая комната	11.8	
6	Балкон (к=1/к=0,3)	7.3/2.2	
59.1/54.0			
Квартира №88			
1	Прихожая	4.9	72.3
2	Кухня-столовая	20.4	
3	Коридор	5.0	
4	Туалет	2.6	
5	Ванная	4.1	
6	Жилая комната	9.5	
7	Жилая комната	13.1	
8	Жилая комната	9.9	
9	Гардеробная	2.8	
10	Балкон (к=1/к=0,3)	6.2/1.9	
78.5/ 74.2			

Перегородки в стадии строительства

Позтажний план			
Заказчик: ООО «Специализированный застройщик «Отрада Д2»			
Российская Федерация, Московская обл., г.о. Красногорск, п. Отрадное, ул. Пятницкая, д. 17Б	Масштаб	Лист	Листов
	1:100	14	22
Кадастровый инженер		Куликова О.А.	

