4 этаж

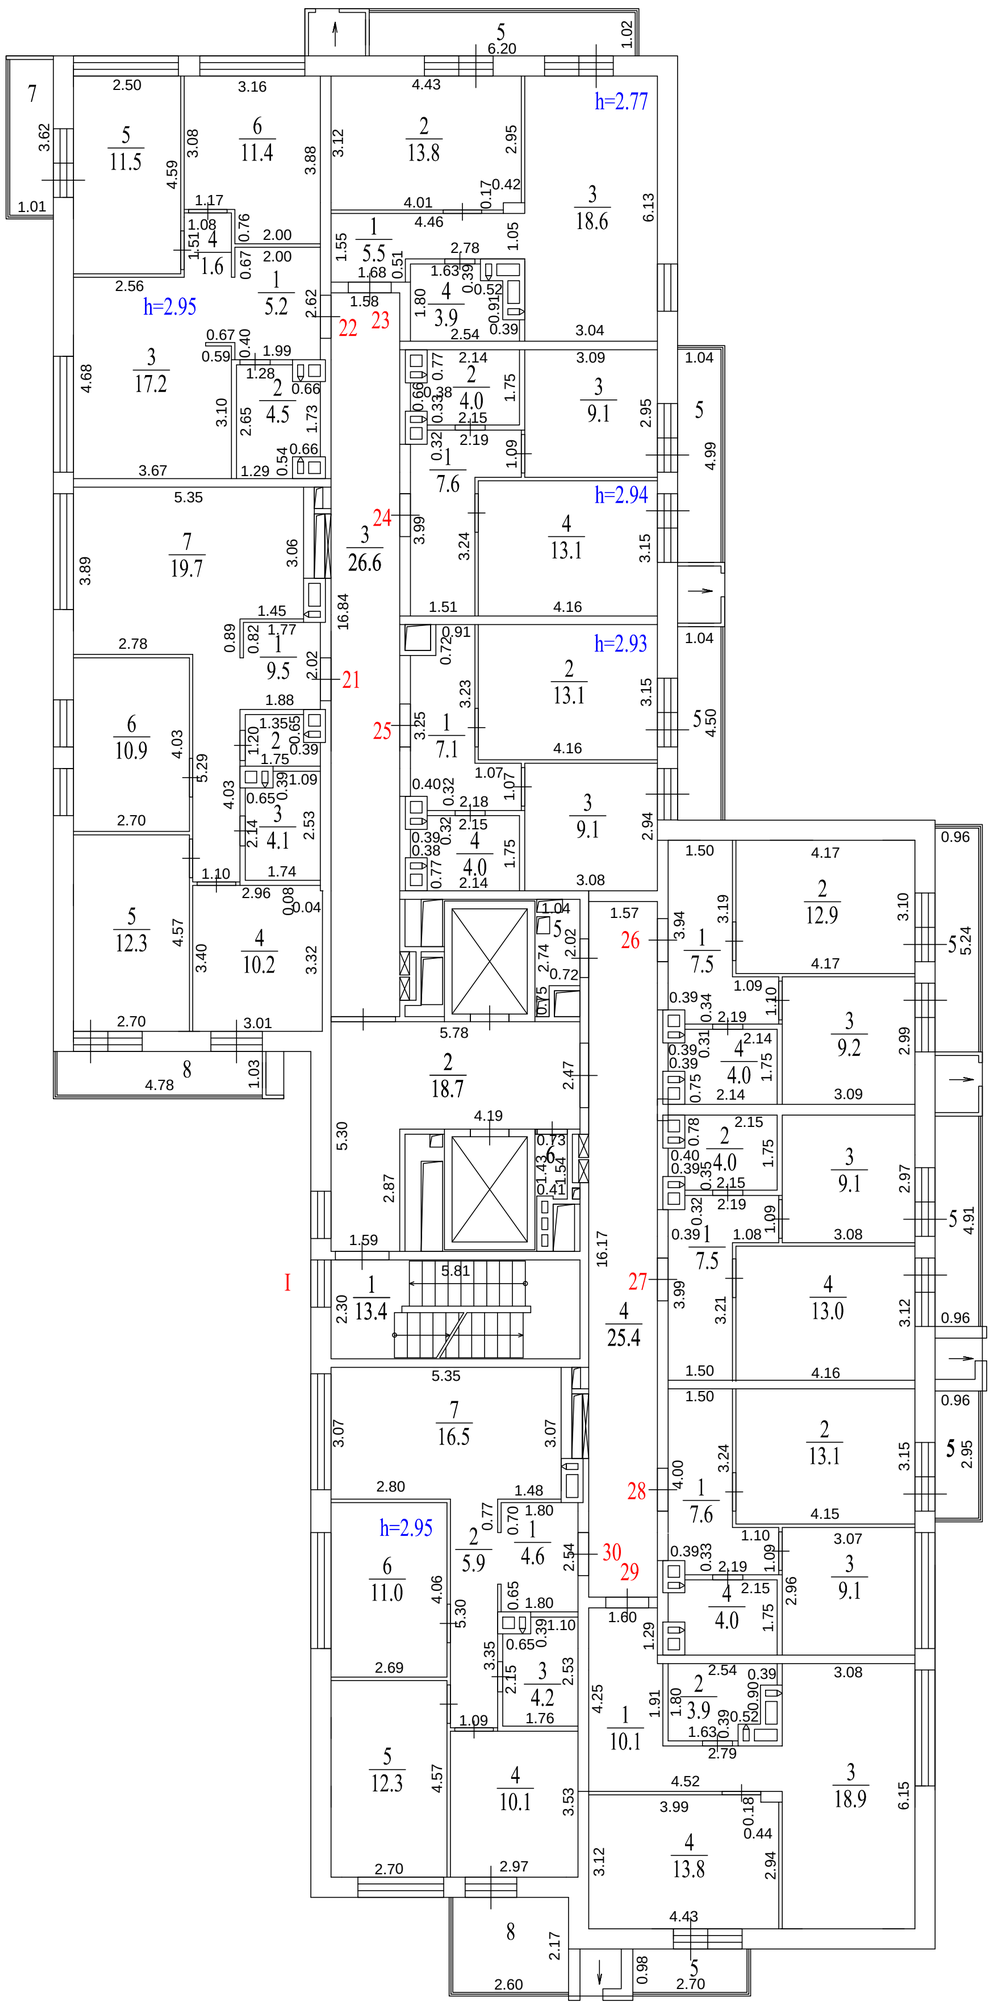

Экспликация помещений. Секция №1			
Номер помещ.	Наименование	Площадь помещ., м²	Общая площадь помещ., м²
Помещение I (места общего пользования)			
1	Лестничная клетка	13.4	87.5
2	Лифтовой холл	18.7	
3	Коридор	26.6	
4	Коридор	25.4	
5	Узел упр.отопл.	2.3	
6	Помещение	1.1	
Квартира №21			
1	Коридор	9.5	68.5
2	Туалет	1.8	
3	Ванная	4.1	
4	Жилая комната	10.2	
5	Жилая комната	12.3	
6	Жилая комната	10.9	
7	Кухня-столовая	19.7	
8	Балкон (k=1/k=0,3)	4.9/1.5	73.4/70.0
Квартира №22			
1	Прихожая	5.2	51.4
2	Санузел	4.5	
3	Кухня-столовая	17.2	
4	Коридор	1.6	
5	Жилая комната	11.5	
6	Жилая комната	11.4	
7	Балкон (k=1/k=0,3)	3.7/1.1	55.1/52.5
Квартира №23			
1	Коридор	5.5	41.8
2	Жилая комната	13.8	
3	Кухня-столовая	18.6	
4	Санузел	3.9	
5	Балкон (k=1/k=0,3)	6.3/1.9	48.1/43.7
Квартира №24			
1	Коридор	7.6	33.8
2	Санузел	4.0	
3	Кухня	9.1	
4	Жилая комната	13.1	
5	Балкон (k=1/k=0,3)	5.2/1.6	39.0/35.4
Квартира №25			
1	Коридор	7.1	33.3
2	Жилая комната	13.1	
3	Кухня	9.1	
4	Санузел	4.0	
5	Балкон (k=1/k=0,3)	4.7/1.4	38.0/34.7
Квартира №26			
1	Коридор	7.5	33.6
2	Жилая комната	12.9	
3	Кухня	9.2	
4	Санузел	4.0	
5	Балкон (k=1/k=0,3)	5.0/1.5	38.6/35.1
Квартира №27			
1	Коридор	7.5	33.6
2	Санузел	4.0	
3	Кухня	9.1	
4	Жилая комната	13.0	
5	Балкон (k=1/k=0,3)	4.7/1.4	38.3/35.0
Квартира №28			
1	Коридор	7.6	33.8
2	Жилая комната	13.1	
3	Кухня	9.1	
4	Санузел	4.0	
5	Балкон (k=1/k=0,3)	2.8/0.8	36.6/34.6
Квартира №29			
1	Коридор	10.1	46.7
2	Санузел	3.9	
3	Кухня-столовая	18.9	
4	Жилая комната	13.8	
5	Балкон (k=1/k=0,3)	2.6/0.8	49.3/47.5
Квартира №30			
1	Прихожая	4.6	64.6
2	Коридор	5.9	
3	Санузел	4.2	
4	Жилая комната	10.1	
5	Жилая комната	12.3	
6	Жилая комната	11.0	
7	Кухня-столовая	16.5	
8	Балкон (k=1/k=0,3)	5.6/1.7	70.2/66.3

Перегородки в стадии строительства

Поэтажный план			
Заказчик: ООО «Специализированный застройщик «Отрада Д2»			
Российская Федерация, Московская обл., г.о. Красногорск, п. Отрадное, ул. Пятницкая, д. 17А	Масштаб	Лист	Листов
	1:100	6	22
Кадастровый инженер			Куликова О.А.