7 этаж

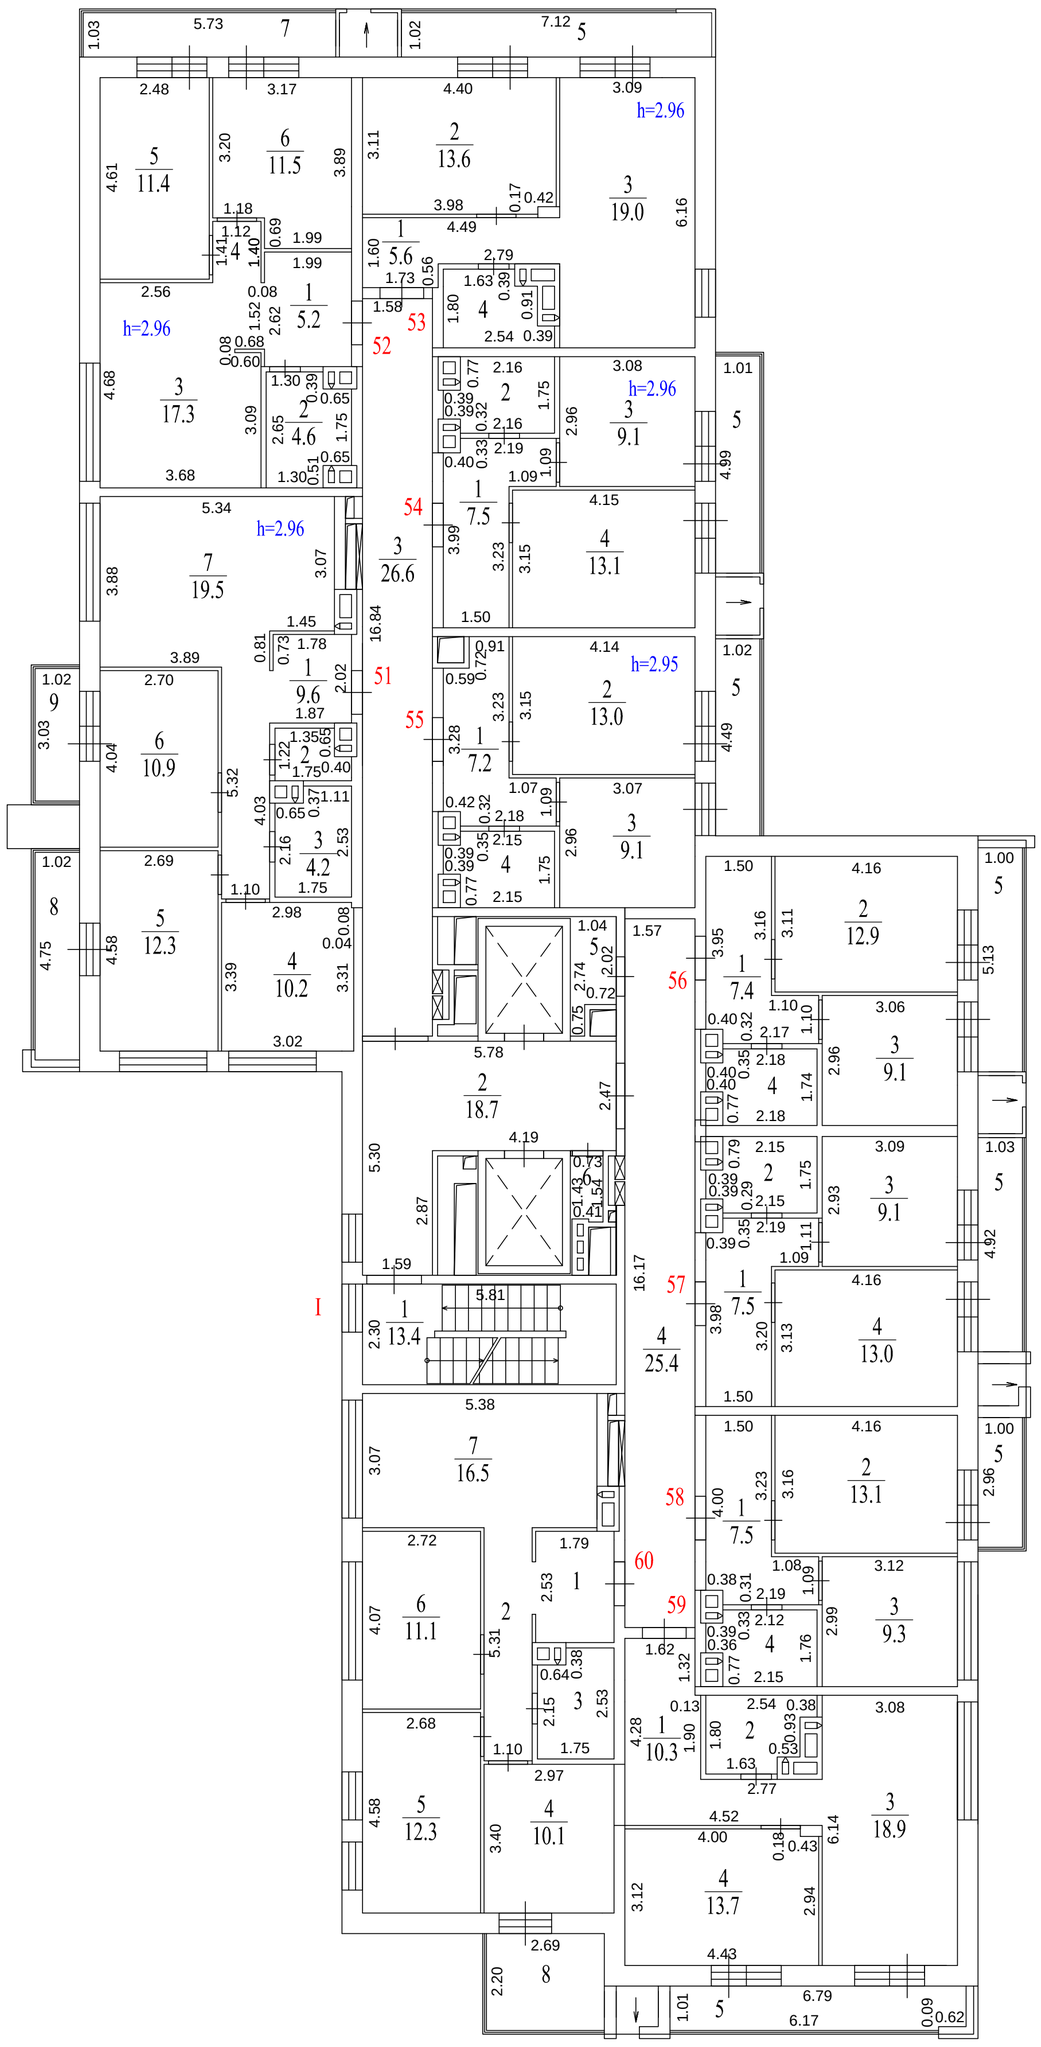

Экспликация помещений.			
Номер помещ.	Наименование	Площадь помещ., м²	Общая площадь помещ., м²
Помещение I (места общего пользования)			
1	Лестничная клетка	13.4	87.5
2	Лифтовой холл	18.7	
3	Коридор	26.6	
4	Коридор	25.4	
5	Узел упр.отопл.	2.3	
6	Помещение	1.1	
Квартира №51			
1	Коридор	9.6	68.6
2	Туалет	1.9	
3	Ванная	4.2	
4	Жилая комната	10.2	
5	Жилая комната	12.3	
6	Жилая комната	10.9	
7	Кухня-столовая	19.5	
8	Балкон (k=1/k=0,3)	4.8/1.4	
9	Балкон (k=1/k=0,3)	3.1/0.9	76.5/70.9
Квартира №52			
1	Прихожая	5.2	51.6
2	Санузел	4.6	
3	Кухня-столовая	17.3	
4	Коридор	1.6	
5	Жилая комната	11.4	
6	Жилая комната	11.5	
7	Балкон (k=1/k=0,3)	5.9/1.8	57.5/53.4
Квартира №53			
1	Коридор	5.6	42.1
2	Жилая комната	13.6	
3	Кухня-столовая	19.0	
4	Санузел	3.9	
5	Балкон (k=1/k=0,3)	7.3/2.2	49.4/44.3
Квартира №54			
1	Коридор	7.5	33.7
2	Санузел	4.0	
3	Кухня	9.1	
4	Жилая комната	13.1	
5	Балкон (k=1/k=0,3)	5.0/1.5	38.7/35.2
Квартира №55			
1	Коридор	7.2	33.1
2	Жилая комната	13.0	
3	Кухня	9.1	
4	Санузел	3.8	
5	Балкон (k=1/k=0,3)	4.6/1.4	37.7/34.5
Квартира №56			
1	Коридор	7.4	33.4
2	Жилая комната	12.9	
3	Кухня	9.1	
4	Санузел	4.0	
5	Балкон (k=1/k=0,3)	5.1/1.5	38.5/34.9
Квартира №57			
1	Коридор	7.5	33.6
2	Санузел	4.0	
3	Кухня	9.1	
4	Жилая комната	13.0	
5	Балкон (k=1/k=0,3)	5.1/1.5	38.7/35.1
Квартира №58			
1	Коридор	7.5	33.9
2	Жилая комната	13.1	
3	Кухня	9.3	
4	Санузел	4.0	
5	Балкон (k=1/k=0,3)	3.0/0.9	36.9/34.8
Квартира №59			
1	Коридор	10.3	46.8
2	Санузел	3.9	
3	Кухня-столовая	18.9	
4	Жилая комната	13.7	
5	Балкон (k=1/k=0,3)	6.8/2.0	53.6/48.8
Квартира №60			
1	Прихожая	4.5	64.5
2	Коридор	5.8	
3	Санузел	4.2	
4	Жилая комната	10.1	
5	Жилая комната	12.3	
6	Жилая комната	11.1	
7	Кухня-столовая	16.5	
8	Балкон (k=1/k=0,3)	5.9/1.8	70.4/66.3

Перегородки в стадии строительства

Поэтажный план			
Заказчик: ООО «Специализированный застройщик «Отрада Д2»			
Российская Федерация, Московская обл., г.о. Красногорск, п. Отрадное, ул. Пятницкая, д. 17А	Масштаб	Лист	Листов
	1:100	9	22
Кадастровый инженер		Куликова О.А.	