


1 этаж

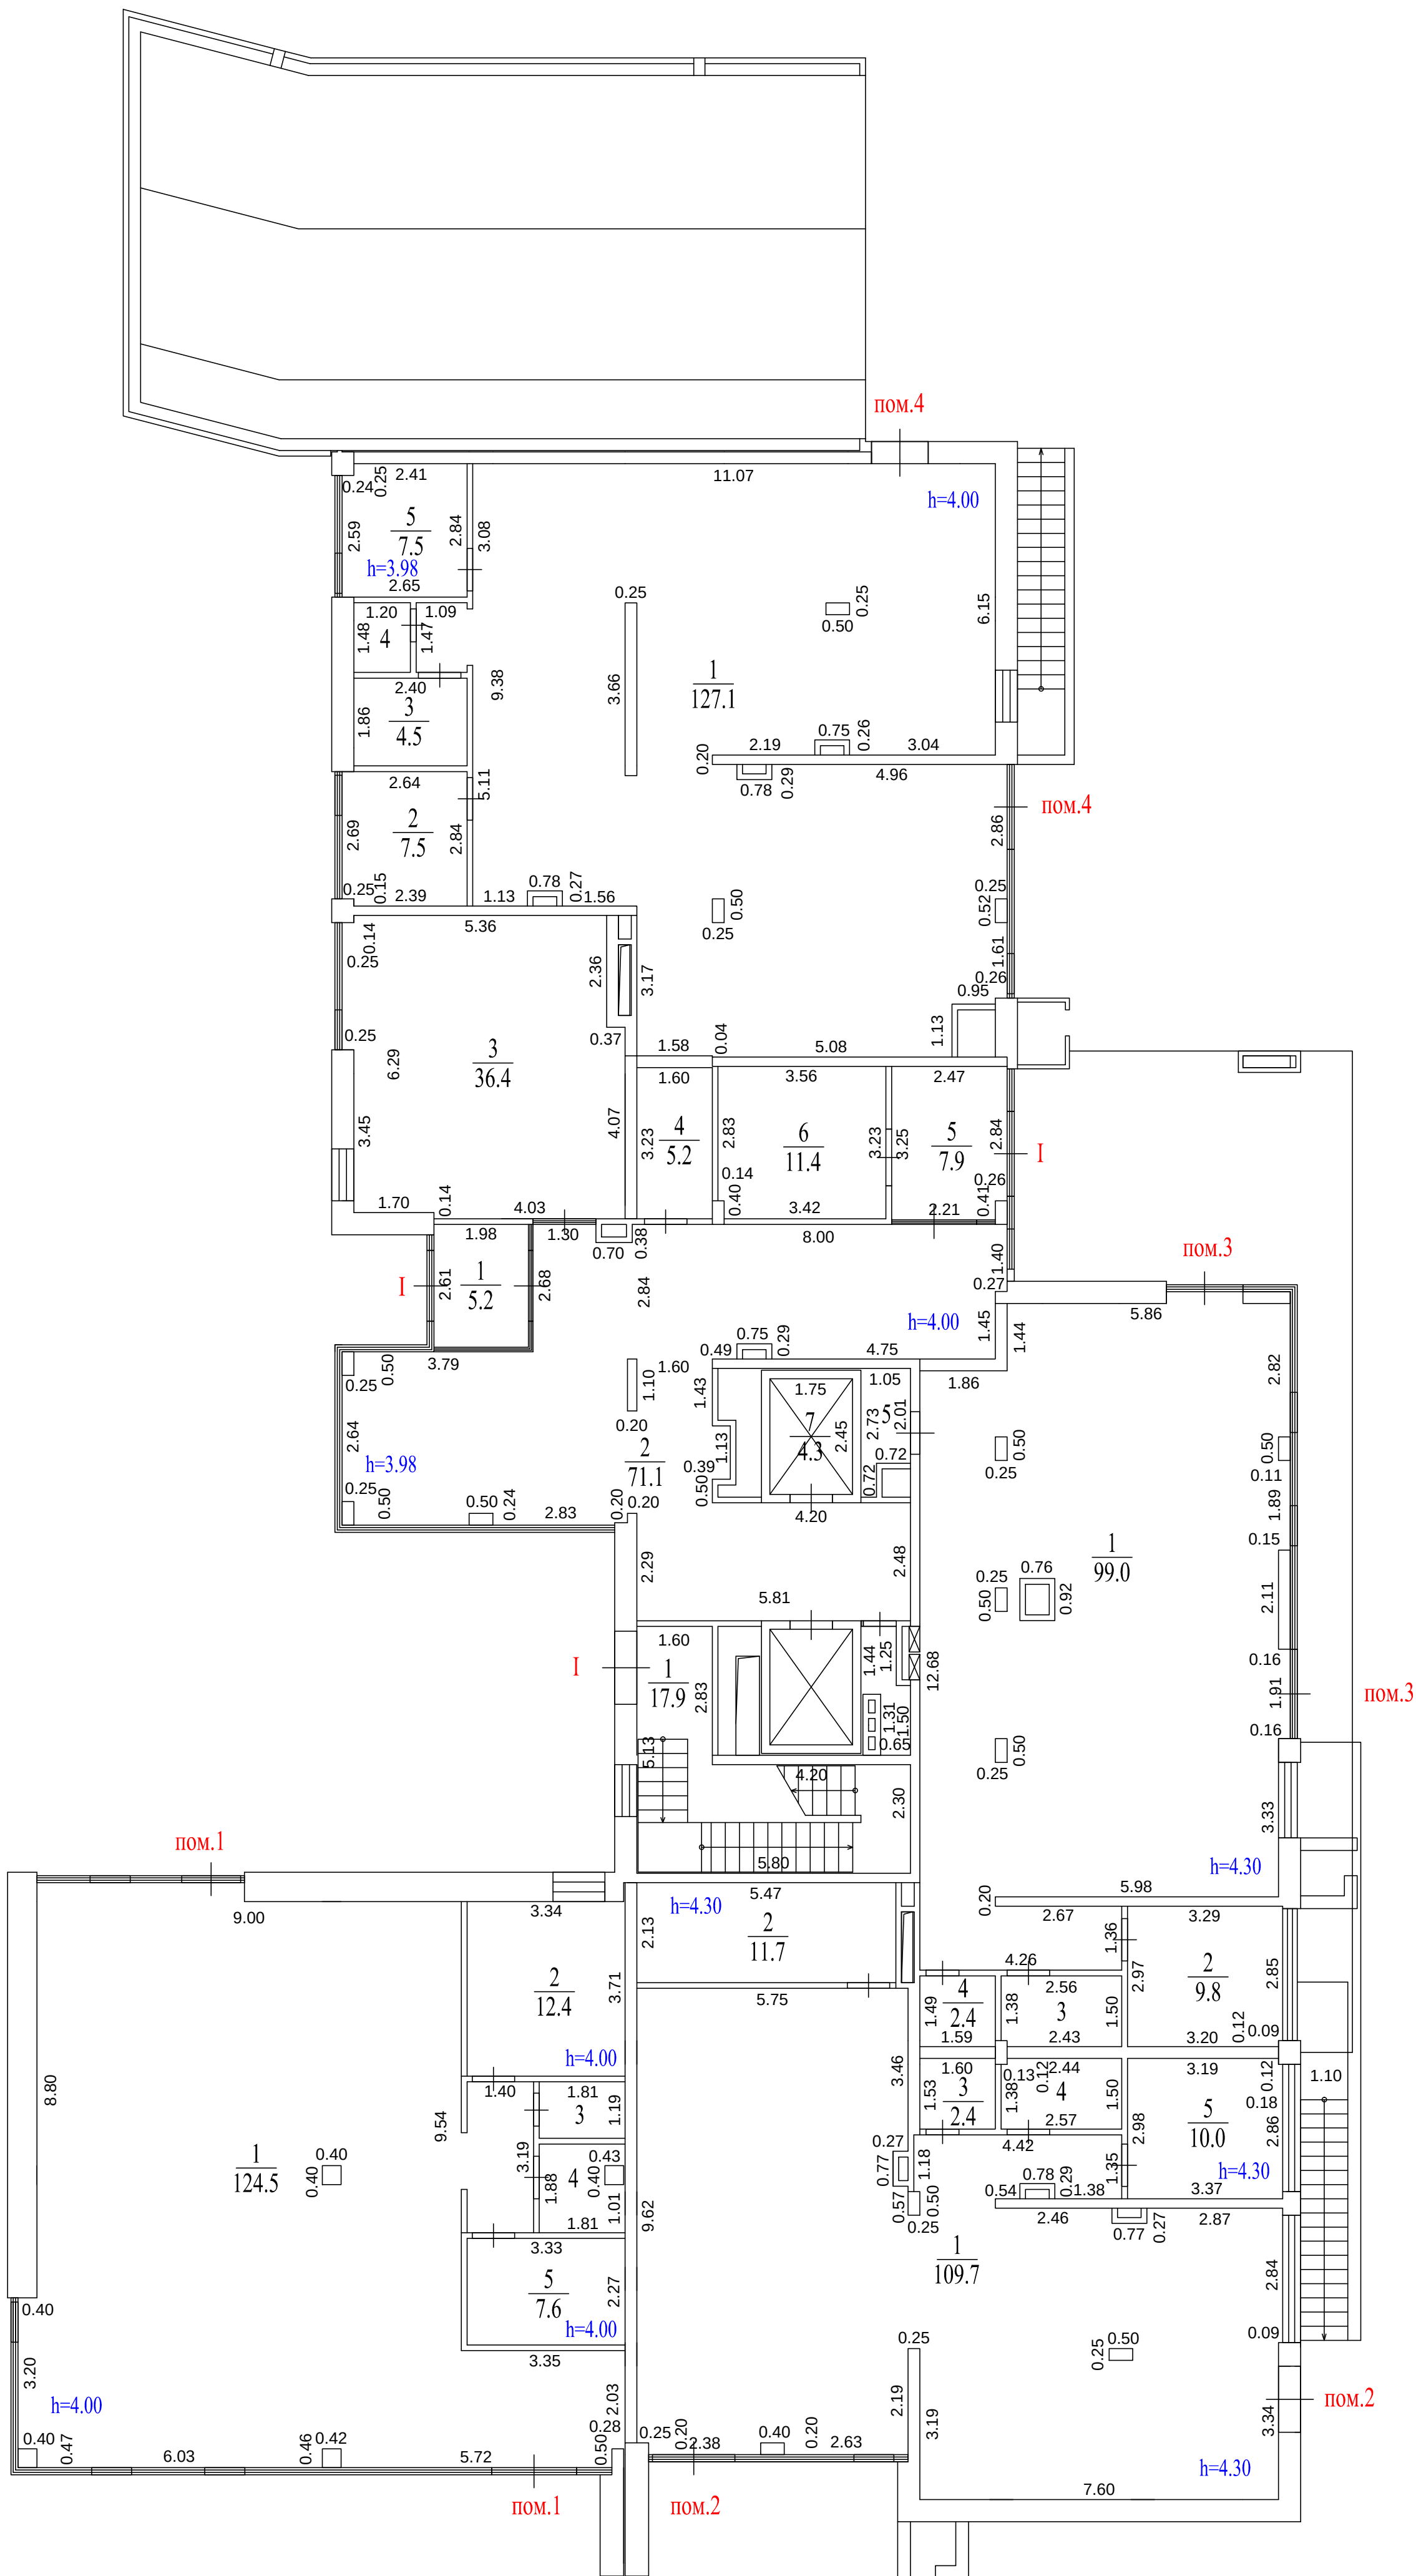

Экспликация помещений . Секция №1			
Номер помещ.	Наименование	Площадь помещ., м²	Общая площадь помещ., м²
Помещение I (места общего пользования)			
1	Лестничная клетка	17.9	17.9
Помещение I (места общего пользования)			
1	Тамбур	5.2	141.5
2	Лифтовой холл	71.1	
3	Колясочная	36.4	
4	КУИ	5.2	
5	Тамбур	7.9	
6	Пожарный пост	11.4	
7	Лифт	4.3	
Нежилое помещение №1			
1	Торговый зал	124.5	149.9
2	Комната персонала	12.4	
3	Санузел	2.2	
4	КУИ	3.2	
5	Подсобное помещение	7.6	
Нежилое помещение №2			
1	Торговый зал	109.7	137.6
2	Подсобное помещение	11.7	
3	Санузел	2.4	
4	КУИ	3.8	
5	Комната персонала	10.0	
Нежилое помещение №3			
1	Торговый зал	99.0	117.3
2	Комната персонала	9.8	
3	КУИ	3.8	
4	Санузел	2.4	
5	Техническое помещение	2.3	
Нежилое помещение №4			
1	Торговый зал	127.1	148.4
2	Подсобное помещение	7.5	
3	КУИ	4.5	
4	Санузел	1.8	
5	Комната персонала	7.5	

Перегородки в стадии строительства

Позтажный план			
Заказчик: ООО «Специализированный застройщик «Отрада Д2»			
Российская Федерация, Московская обл., г.о. Красногорск, п. Отрадное, ул. Пятницкая, д. 17А	Масштаб	Лист	Листов
	1:100	3	22
Кадастровый инженер		Куликова О.А.	