11 этаж

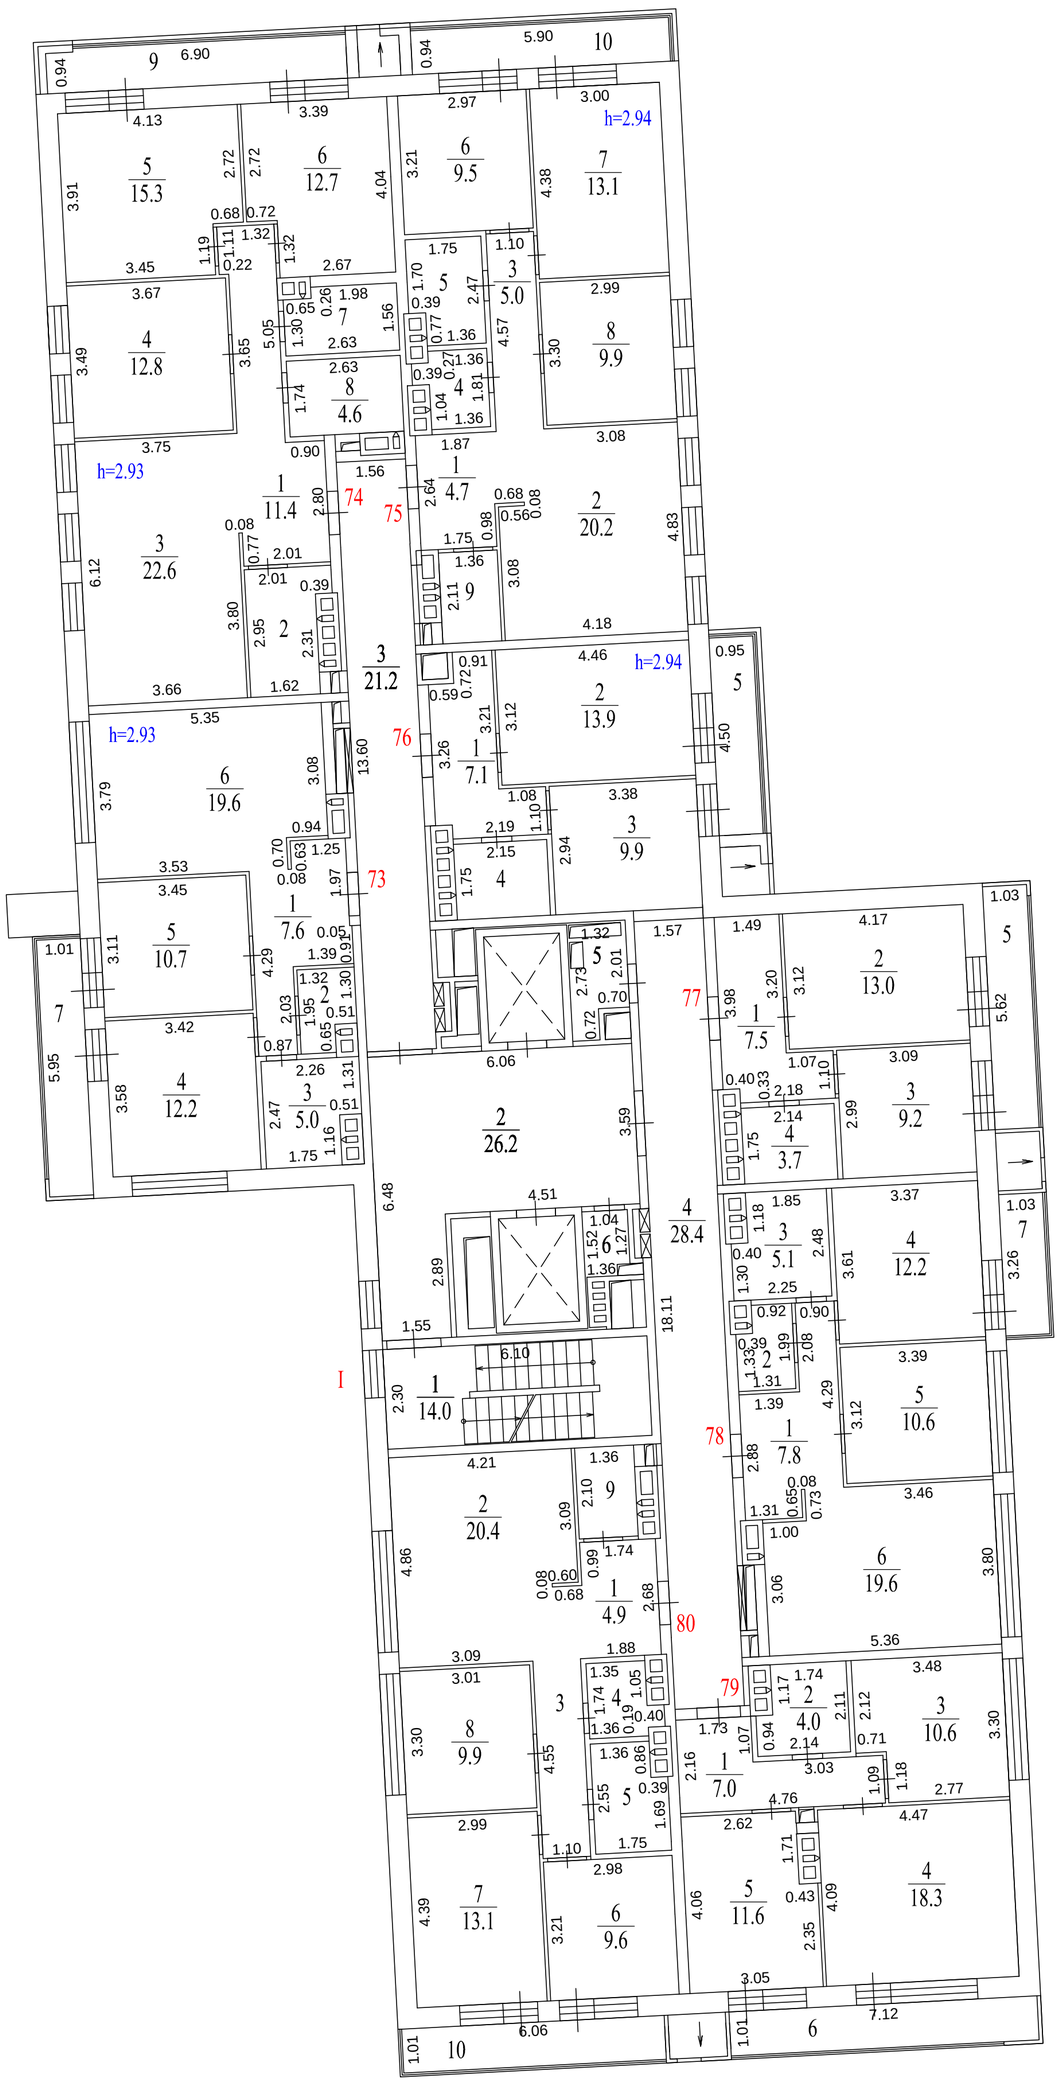

Экспликация помещений.			
Номер помещ.	Наименование	Площадь помещ., м²	Общая площадь помещ., м²
Помещение I (места общего пользования)			
1	Лестничная клетка	14.0	94.6
2	Лифтовой холл	26.2	
3	Коридор	21.2	
4	Коридор	28.4	
5	Узел упр.отопл.	3.1	
6	Помещение	1.7	
Квартира №73			
1	Коридор	7.6	57.3
2	Гардеробная	2.2	
3	Санузел	5.0	
4	Жилая комната	12.2	
5	Жилая комната	10.7	
6	Кухня-столовая	19.6	
7	Балкон (k=1/k=0,3)	6.0/1.8	63.3/59.1
Квартира №74			
1	Коридор	11.4	88.3
2	Гардеробная	5.0	
3	Кухня-столовая	22.6	
4	Жилая комната	12.8	
5	Жилая комната	15.3	
6	Жилая комната	12.7	
7	Постирочная	3.9	
8	Санузел	4.6	
9	Балкон (k=1/k=0,3)	6.5/2.0	94.8/90.3
Квартира №75			
1	Прихожая	4.7	72.0
2	Кухня-столовая	20.2	
3	Коридор	5.0	
4	Туалет	2.7	
5	Ванная	4.0	
6	Жилая комната	9.5	
7	Жилая комната	13.1	
8	Жилая комната	9.9	
9	Гардеробная	2.9	
10	Балкон (k=1/k=0,3)	5.5/1.7	77.5/73.7
Квартира №76			
1	Коридор	7.1	34.7
2	Жилая комната	13.9	
3	Кухня	9.9	
4	Санузел	3.8	
5	Балкон (k=1/k=0,3)	4.3/1.3	39.0/36.0
Квартира №77			
1	Коридор	7.5	33.4
2	Жилая комната	13.0	
3	Кухня	9.2	
4	Санузел	3.7	
5	Балкон (k=1/k=0,3)	5.8/1.7	39.2/35.1
Квартира №78			
1	Коридор	7.8	57.6
2	Гардеробная	2.3	
3	Санузел	5.1	
4	Жилая комната	12.2	
5	Жилая комната	10.6	
6	Кухня-столовая	19.6	
7	Балкон (k=1/k=0,3)	3.4/1.0	61.0/58.6
Квартира №79			
1	Коридор	7.0	51.5
2	Санузел	4.0	
3	Жилая комната	10.6	
4	Кухня-столовая	18.3	
5	Жилая комната	11.6	
6	Балкон (k=1/k=0,3)	7.2/2.2	58.7/53.7
Квартира №80			
1	Прихожая	4.9	72.5
2	Кухня-столовая	20.4	
3	Коридор	5.0	
4	Туалет	2.6	
5	Ванная	4.1	
6	Жилая комната	9.6	
7	Жилая комната	13.1	
8	Жилая комната	9.9	
9	Гардеробная	2.9	
10	Балкон (k=1/k=0,3)	6.1/1.8	78.6/74.3

Перегородки в стадии строительства

Поэтажный план			
Заказчик: ООО «Специализированный застройщик «Отрада Д2»			
Российская Федерация, Московская обл., г.о. Красногорск, п. Отрадное, ул. Пятницкая, д. 17Б	Масштаб	Лист	Листов
	1:100	13	22
Кадастровый инженер			Куликова О.А.