14 этаж

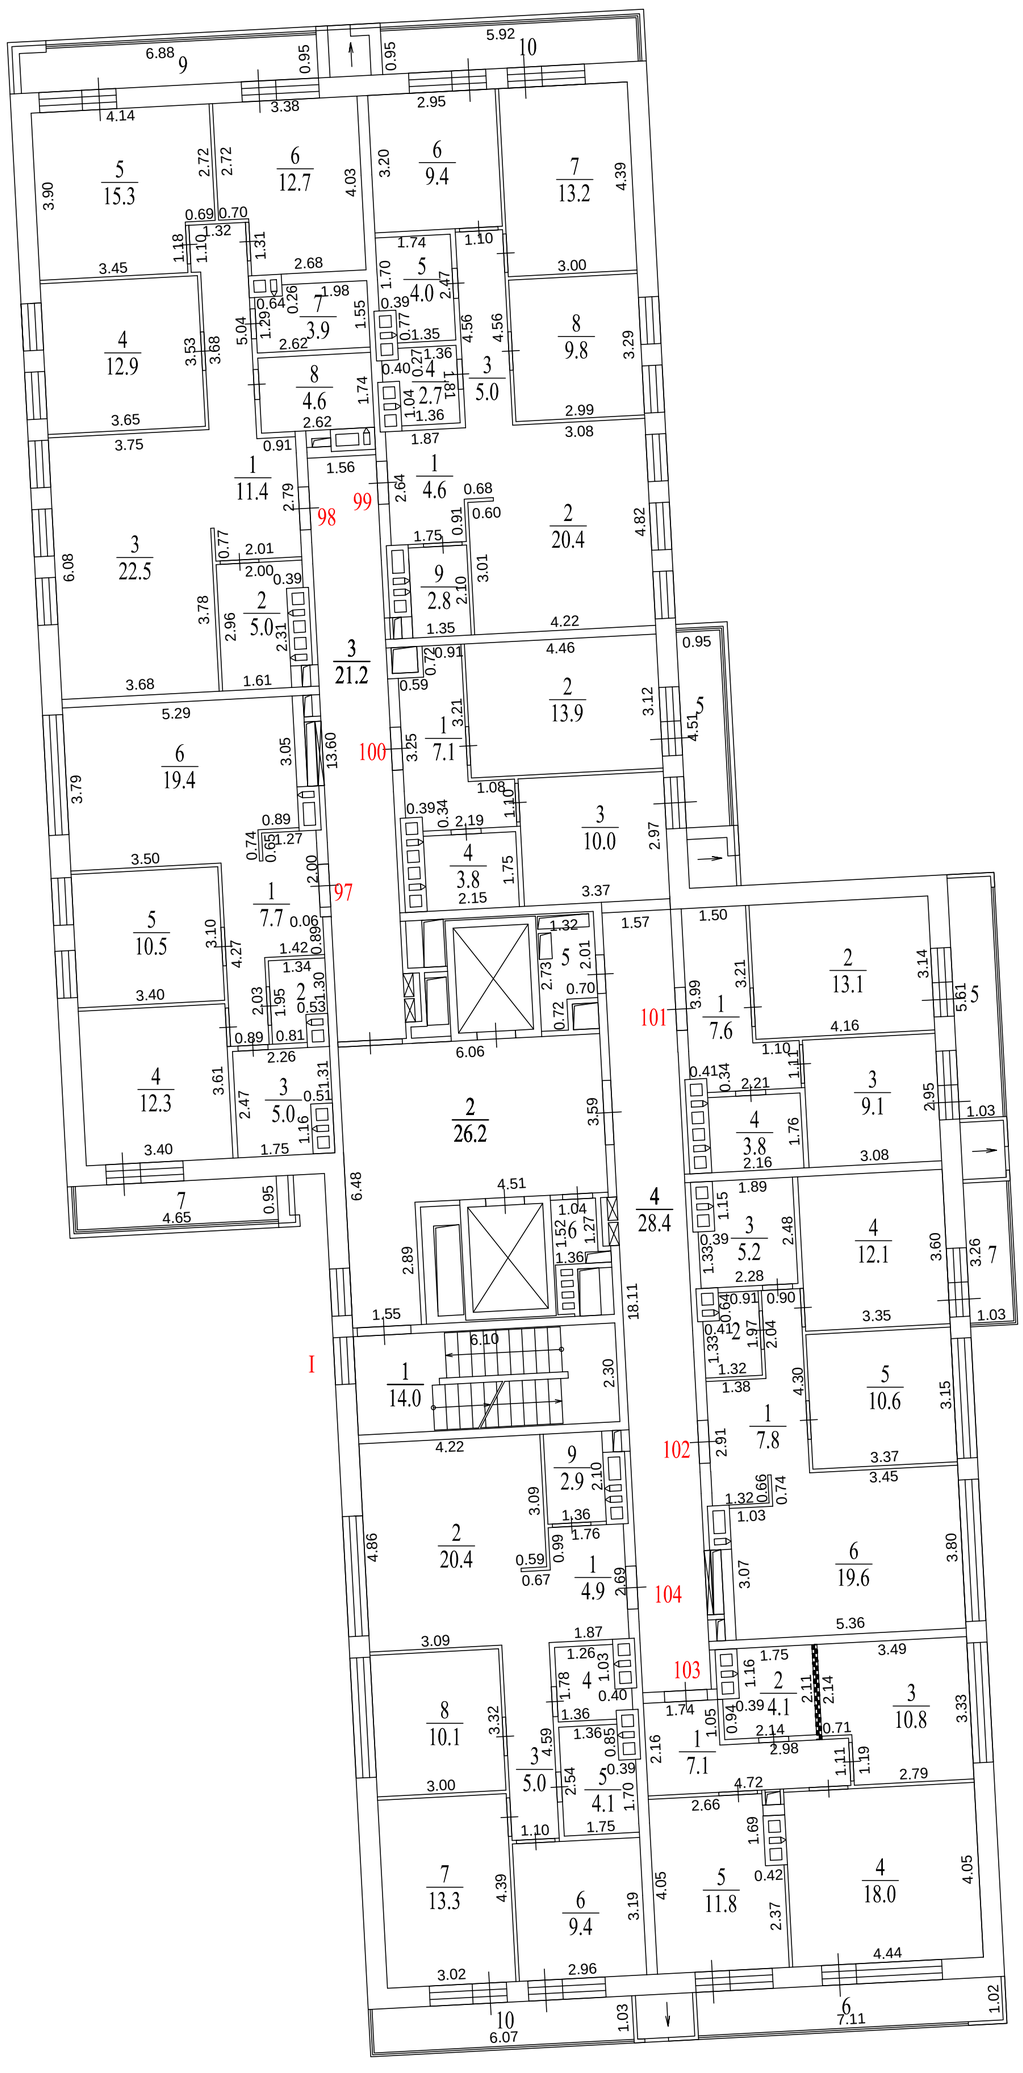

Экспликация помещений. Секция №1			
Номер помещ.	Наименование	Площадь помещ., м²	Общая площадь помещ., м²
Помещение I (места общего пользования)			
1	Лестничная клетка	14.0	94.6
2	Лифтовой холл	26.2	
3	Коридор	21.2	
4	Коридор	28.4	
5	Узел упр.отопл.	3.1	
6	Помещение	1.7	
Квартира №97			
1	Коридор	7.7	57.2
2	Гардеробная	2.3	
3	Санузел	5.0	
4	Жилая комната	12.3	
5	Жилая комната	10.5	
6	Кухня-столовая	19.4	
7	Балкон (k=1/k=0,3)	4.4/1.3	61.6/58.5
Квартира №98			
1	Коридор	11.4	88.3
2	Гардеробная	5.0	
3	Кухня-столовая	22.5	
4	Жилая комната	12.9	
5	Жилая комната	15.3	
6	Жилая комната	12.7	
7	Постирочная	3.9	
8	Санузел	4.6	
9	Балкон (k=1/k=0,3)	6.5/2.0	94.8/90.3
Квартира №99			
1	Прихожая	4.6	71.9
2	Кухня-столовая	20.4	
3	Коридор	5.0	
4	Туалет	2.7	
5	Ванная	4.0	
6	Жилая комната	9.4	
7	Жилая комната	13.2	
8	Жилая комната	9.8	
9	Гардероб	2.8	
10	Балкон (k=1/k=0,3)	5.6/1.7	77.5/73.6
Квартира №100			
1	Коридор	7.1	34.8
2	Жилая комната	13.9	
3	Кухня	10.0	
4	Санузел	3.8	
5	Балкон (k=1/k=0,3)	4.3/1.3	39.1/36.1
Квартира №101			
1	Коридор	7.6	33.6
2	Жилая комната	13.1	
3	Кухня	9.1	
4	Санузел	3.8	
5	Балкон (k=1/k=0,3)	5.8/1.7	39.4/35.3
Квартира №102			
1	Коридор	7.8	57.6
2	Гардеробная	2.3	
3	Санузел	5.2	
4	Жилая комната	12.1	
5	Жилая комната	10.6	
6	Кухня-столовая	19.6	
7	Балкон (k=1/k=0,3)	3.4/1.0	61.0/58.6
Квартира №103			
1	Коридор	7.1	51.8
2	Санузел	4.1	
3	Жилая комната	10.8	
4	Кухня-столовая	18.0	
5	Жилая комната	11.8	
6	Балкон (k=1/k=0,3)	7.3/2.2	59.1/54.0
Квартира №104			
1	Прихожая	4.9	72.6
2	Кухня-столовая	20.4	
3	Коридор	5.0	
4	Туалет	2.5	
5	Ванная	4.1	
6	Жилая комната	9.4	
7	Жилая комната	13.3	
8	Жилая комната	10.1	
9	Гардеробная	2.9	
10	Балкон (k=1/k=0,3)	6.3/1.9	78.9/ 74.5

Перегородки в стадии строительства

Поэтажный план			
Заказчик: ООО «Специализированный застройщик «Отрада Д2»			
Российская Федерация, Московская обл., г.о. Красногорск, п. Отрадное, ул. Пятницкая, д. 17Б	Масштаб	Лист	Листов
	1:100	16	22
Кадастровый инженер			Куликова О.А.