8 этаж

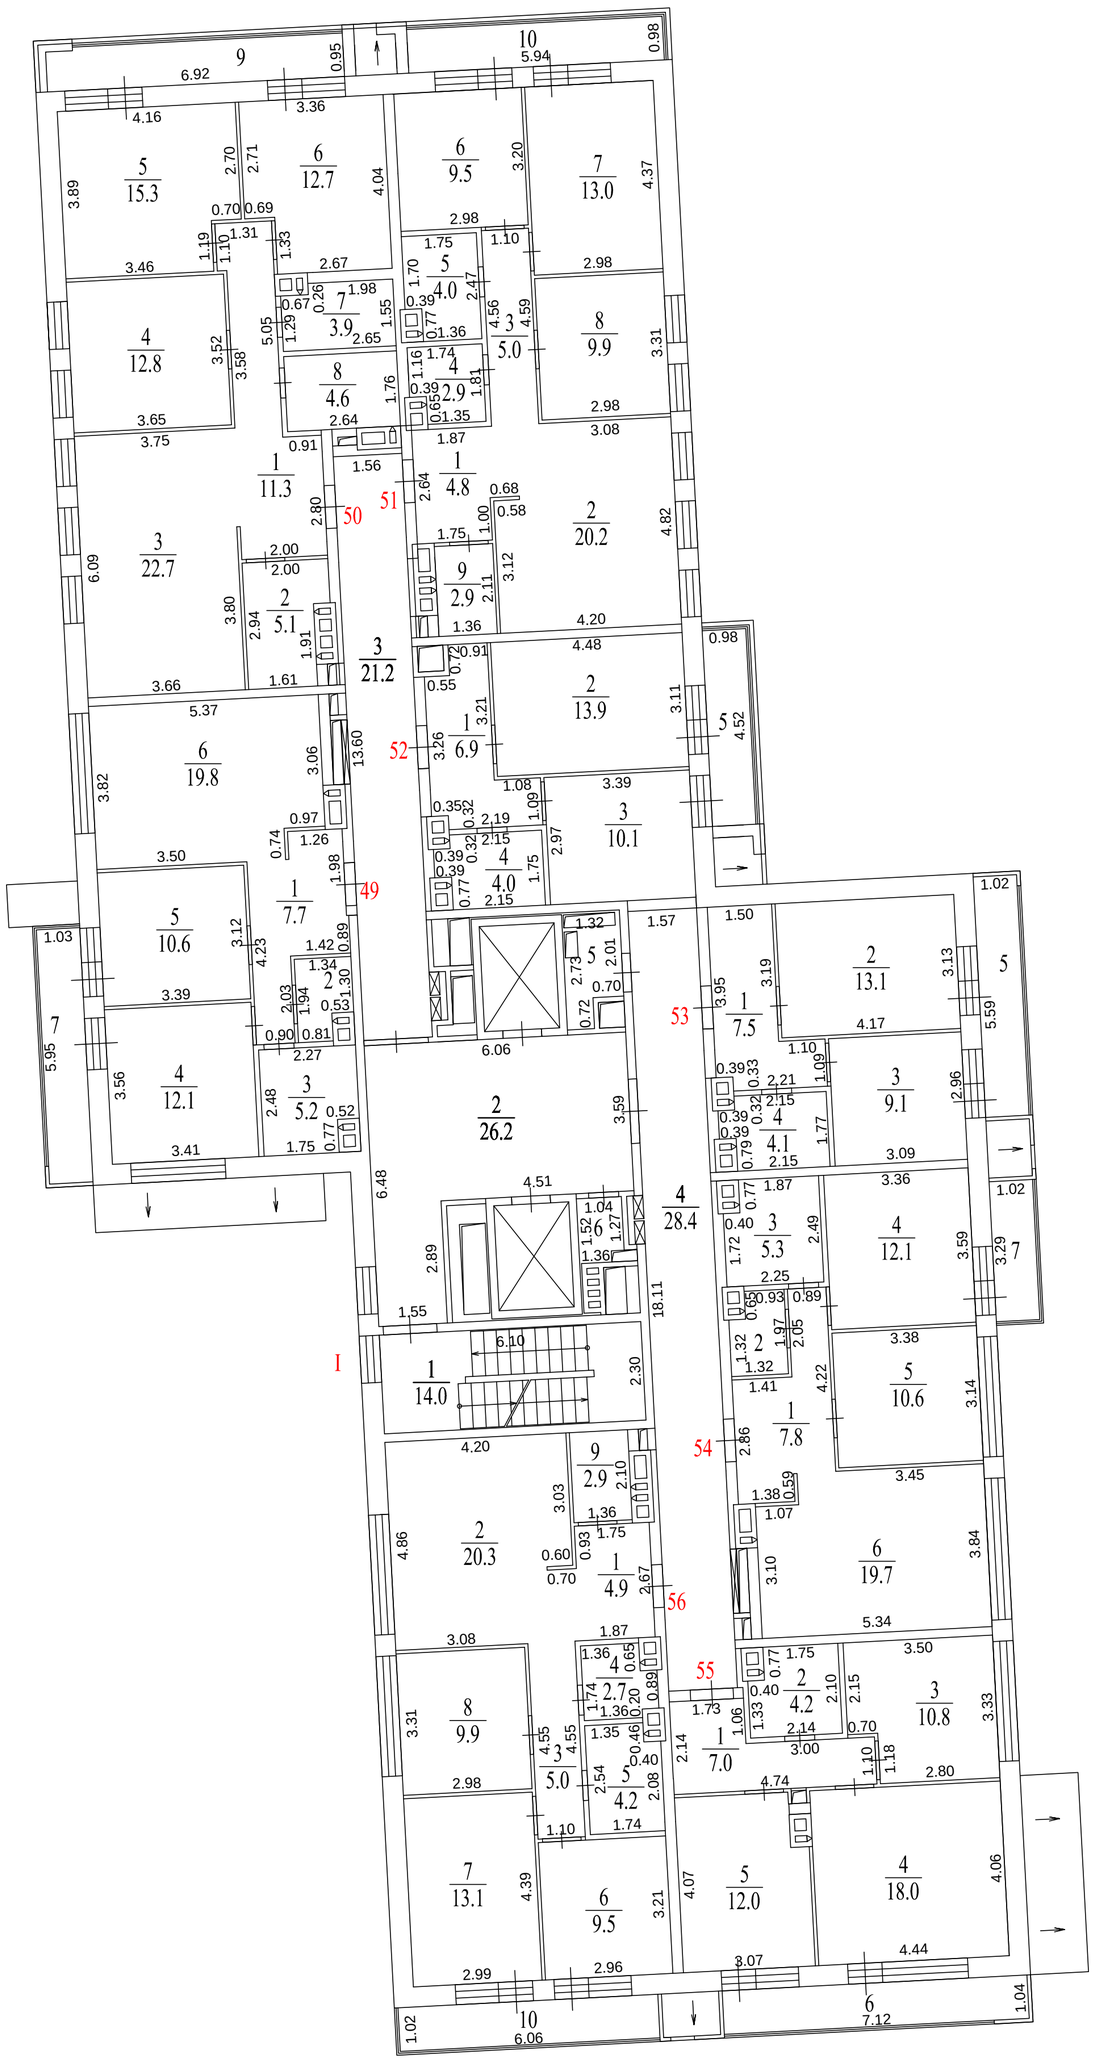

Экспликация помещений. Секция №1			
Номер помещ.	Наименование	Площадь помещ., м²	Общая площадь помещ., м²
Помещение I (места общего пользования)			
1	Лестничная клетка	14.0	94.6
2	Лифтовой холл	26.2	
3	Коридор	21.2	
4	Коридор	28.4	
5	Узел упр.отопл.	3.1	
6	Помещение	1.7	
Квартира №49			
1	Коридор	7.7	57.7
2	Гардеробная	2.3	
3	Санузел	5.2	
4	Жилая комната	12.1	
5	Жилая комната	10.6	
6	Кухня-столовая	19.8	
7	Балкон (k=1/k=0,3)	6.1/ 1.8	63.8/59.5
Квартира №50			
1	Коридор	11.3	88.4
2	Гардеробная	5.1	
3	Кухня-столовая	22.7	
4	Жилая комната	12.8	
5	Жилая комната	15.3	
6	Жилая комната	12.7	
7	Постирочная	3.9	
8	Санузел	4.6	
9	Балкон (k=1/k=0,3)	6.6/2.0	95.0/90.4
Квартира №51			
1	Прихожая	4.8	72.2
2	Кухня-столовая	20.2	
3	Коридор	5.0	
4	Туалет	2.9	
5	Ванная	4.0	
6	Жилая комната	9.5	
7	Жилая комната	13.0	
8	Жилая комната	9.9	
9	Гардероб	2.9	
10	Балкон (k=1/k=0,3)	5.8/1.7	78.0/73.9
Квартира №52			
1	Коридор	6.9	34.9
2	Жилая комната	13.9	
3	Кухня	10.1	
4	Санузел	4.0	
5	Балкон (k=1/k=0,3)	4.4/1.3	39.3/36.2
Квартира №53			
1	Коридор	7.5	33.8
2	Жилая комната	13.1	
3	Кухня	9.1	
4	Санузел	4.1	
5	Балкон (k=1/k=0,3)	5.6/1.7	39.4/35.5
Квартира №54			
1	Коридор	7.8	57.8
2	Гардеробная	2.3	
3	Санузел	5.3	
4	Жилая комната	12.1	
5	Жилая комната	10.6	
6	Кухня-столовая	19.7	
7	Балкон (k=1/k=0,3)	3.4/1.0	61.2/58.8
Квартира №55			
1	Коридор	7.0	52.0
2	Санузел	4.2	
3	Жилая комната	10.8	
4	Кухня-столовая	18.0	
5	Жилая комната	12.0	
6	Балкон (k=1/k=0,3)	7.4/ 2.2	59.4/ 54.2
Квартира №56			
1	Прихожая	4.9	72.5
2	Кухня-столовая	20.3	
3	Коридор	5.0	
4	Туалет	2.7	
5	Ванная	4.2	
6	Жилая комната	9.5	
7	Жилая комната	13.1	
8	Жилая комната	9.9	
9	Гардеробная	2.9	
10	Балкон (k=1/k=0,3)	6.2/ 1.9	78.7/ 74.4

Перегородки в стадии строительства

Поэтажный план			
Заказчик: ООО «Специализированный застройщик «Отрада Д2»			
Российская Федерация, Московская обл., г.о. Красногорск, п. Отрадное, ул. Пятницкая, д. 17Б	Масштаб	Лист	Листов
	1:100	10	22
Кадастровый инженер		Куликова О.А.	